


MAPA DO CELÓW PROJEKTOWYCH	
Oznaczenia kancelaryjne zgłoszonej pracy geodezyjnej	Nr Rob. Wyk. 32/2018 ODGI.4320.614.2018
MIEJSCOWOŚĆ	MICHAŁOWO dz. 168
Jednostka ewidencyjna	identyfikator 200207_4 nazwa Michałowo
Obręb ewidencyjny	identyfikator 200202_7.0029 nazwa Michałowo
SKALA MAPY 1:500	
Nazwa układu współrzędnych	prostokątnych płaskich wysokościowych 2000 strefa 8 Amsterdam
Oznaczenie granic obszaru który był przedmiotem aktualizacji	-----
Oznaczenie i informacje o służebnościach gruntowych mających wpływ na zagospodarowanie gruntów zlokalizowanych w granicach projektowanej inwestycji	nie badano
Oznaczenie i symbol konturu użytku gruntowego, który nie jest ujawniony w bazie danych ewidencji gruntów i budynków	brak
data opracowania mapy:	14.02.2018r ark. mapy zas. 8.191.17.09.1.3,4 8.191.17.09.3.1,2
<p>EAST-GEO URZĘD GEODEZYJNO-KARTOGRAFICZNY Paweł Krasowski 15-027 Białystok, ul. Ogrodowa 11A lok. 12 tel. 53 1 991 002, fax 53 1 022 460 NIP 543-204-94-12 REGON 200749918</p> <p>GEODETA UPRAWNIONY Tomasz Łazewski nr upr. 21059</p> <p>Imię i nazwisko nr uprawnień oraz podpis geodety uprawnionego który opracował mapę</p>	

INFORMACJA O PUNKTACH OSNOWY PODSTAWOWEJ I SZCZEGÓLWEJ W GRANICACH OPRACOWANIA: brak

Za zgodność z oryginałem mapy do celów projektowych

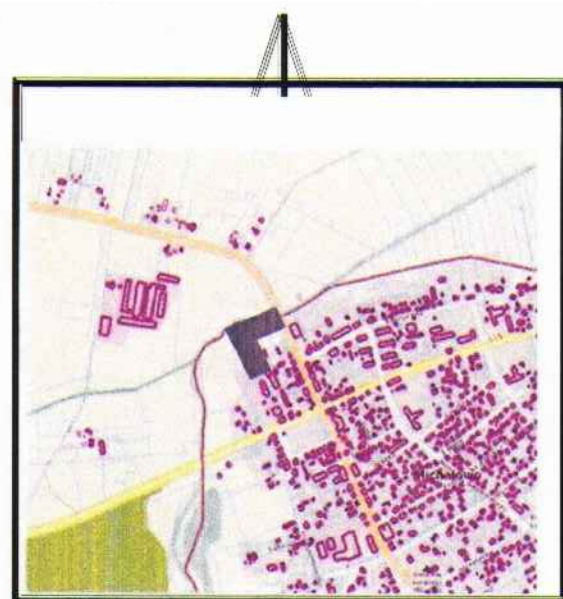

Publikacja Mapa, to historyczny dokument został opracowany w wyniku prac geodezyjnych i kartograficznych, których rezultaty zawiera operat techniczny wpisany do ewidencji materiałów państwowego zasobu geodezyjnego i kartograficznego.

Organ prowadzący usługi geodezyjne i kartograficzne

Informacja o ewidencji materiałów zasobu

Data wpisania operatu technicznego do ewidencji materiałów zasobu

Imię i nazwisko osoby opracowującej mapę

STARSZA POWIATU BIAŁOSTOCKIEGO
Przebież 2018.11.13


02 MAR 2019

mgr inż. Grzegorz Jędrzejowski
inspektor w Wydziale Geodezji, Kartografii i Nieruchomości

POCZĄTEK PROJ. TRASY
ciągu pieszo-jezdnego
(wewnętrzny dojazd do działek)
km rob. 0+000.00

KONIEC PROJ. TRASY
drogi dojazdowej
km rob. 0+103.90

KONIEC PROJ. TRASY
ciągu pieszo-jezdnego
(wewnętrzny dojazd do działek)
km rob. 0+069.55

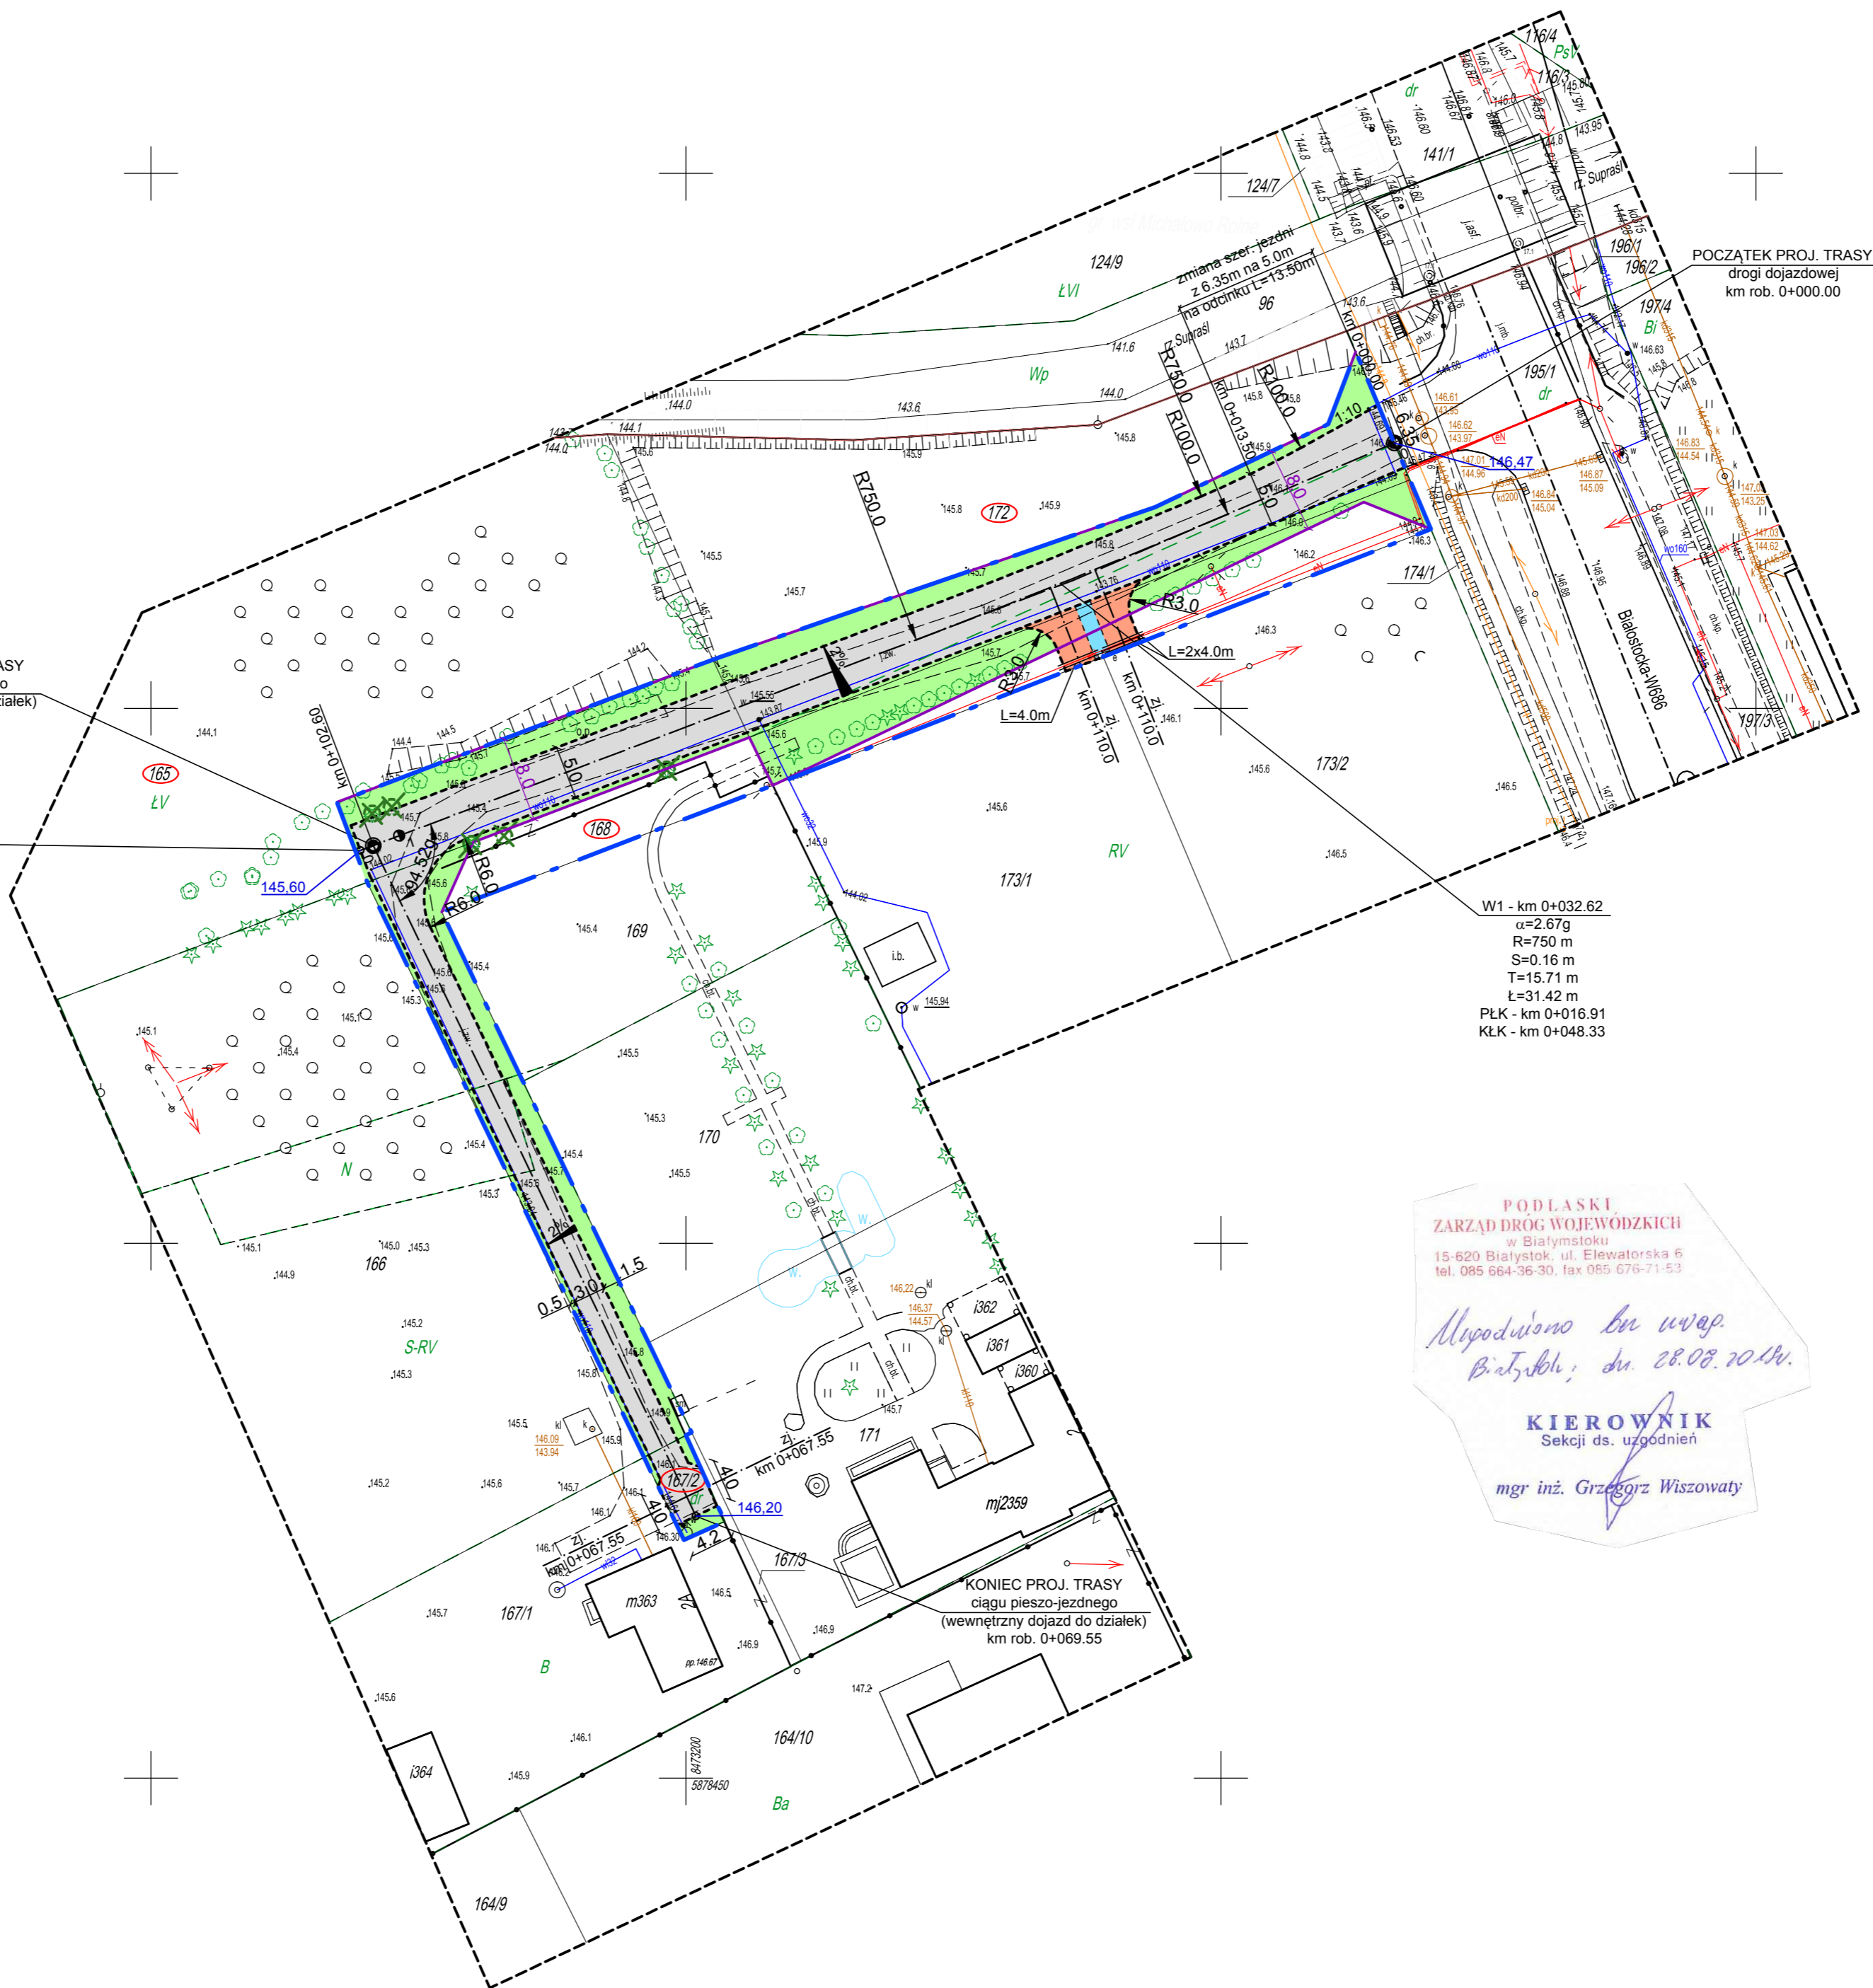

POCZĄTEK PROJ. TRASY
drogi dojazdowej
km rob. 0+000.00

PODLASKI
ZARZĄD DRÓG WOJEWÓDZKICH
w Białymstoku
15-620 Białystok, ul. Elewatorska 6
tel. 085 664-36-30, fax 085 676-71-53

*Mycopisano na urup.
Białystok, dn. 28.08.2019r.*

KIEROWNIK
Sekcji ds. uzgodnień
mgr inż. Grzegorz Wiszowaty

LEGENDA:

PROJEKTOWANE:

- - - - - zakres terenu objętego opracowaniem - (obszar oddziaływania obiektu)
- - - - - linia graniczna pasa drogowego drogi dojazdowej
- - - - - nawierzchnia jezdni z betonowej kostki brukowej
- - - - - nawierzchnia zjazdu z betonowej kostki brukowej - (poza opracowaniem)
- - - - - nawierzchnia utwardzenia pomiędzy zjazdami z betonowej kostki brukowej (poza opracowaniem)
- - - - - zieleniec
- - - - - opornik betonowy 12x25 cm obnizony
- - - - - rura osłonowa dwudzielna na przewodzie elektrycznym
- - - - - drzewo przeznaczone do wycinki
- 168 - numer działki na której zlokalizowano inwestycję

ISTNIEJĄCE:

- - - - - kanalizacja deszczowa
- - - - - wodociąg
- - - - - przewód energetyczny
- - - - - kabel telekomunikacyjny
- - - - - słup telekomunikacyjny
- - - - - słup oświetlenia ulicznego
- - - - - słupy energetyczne

PRACOWNIA ARCHITEKTONICZNA "KERAD"
Michałowo, ul. Białostocka 2 regon 052136779

TEMAT: Budowa drogi dojazdowej i ciągu pieszo-jezdnego (wewnętrzny dojazd do działek) na terenie dz. nr: 165, 167/2, 168, 172 w obrębie: 0029 Michałowo, jednostka ewidencyjna m. Michałowo

NAZWA RYSUNKU: PROJEKT ZAGOSPODAROWANIA TERENU		
RODZAJ OPRAC.: P.B.	PODPIS:	SKALA: 1:500
PROJEKTANT: mgr inż. A. Jurczuk upr. proj. w spec. drogowej PDL/0097/POOD/11		RYS. NR: 2
		DATA: 14.08.2019 r.