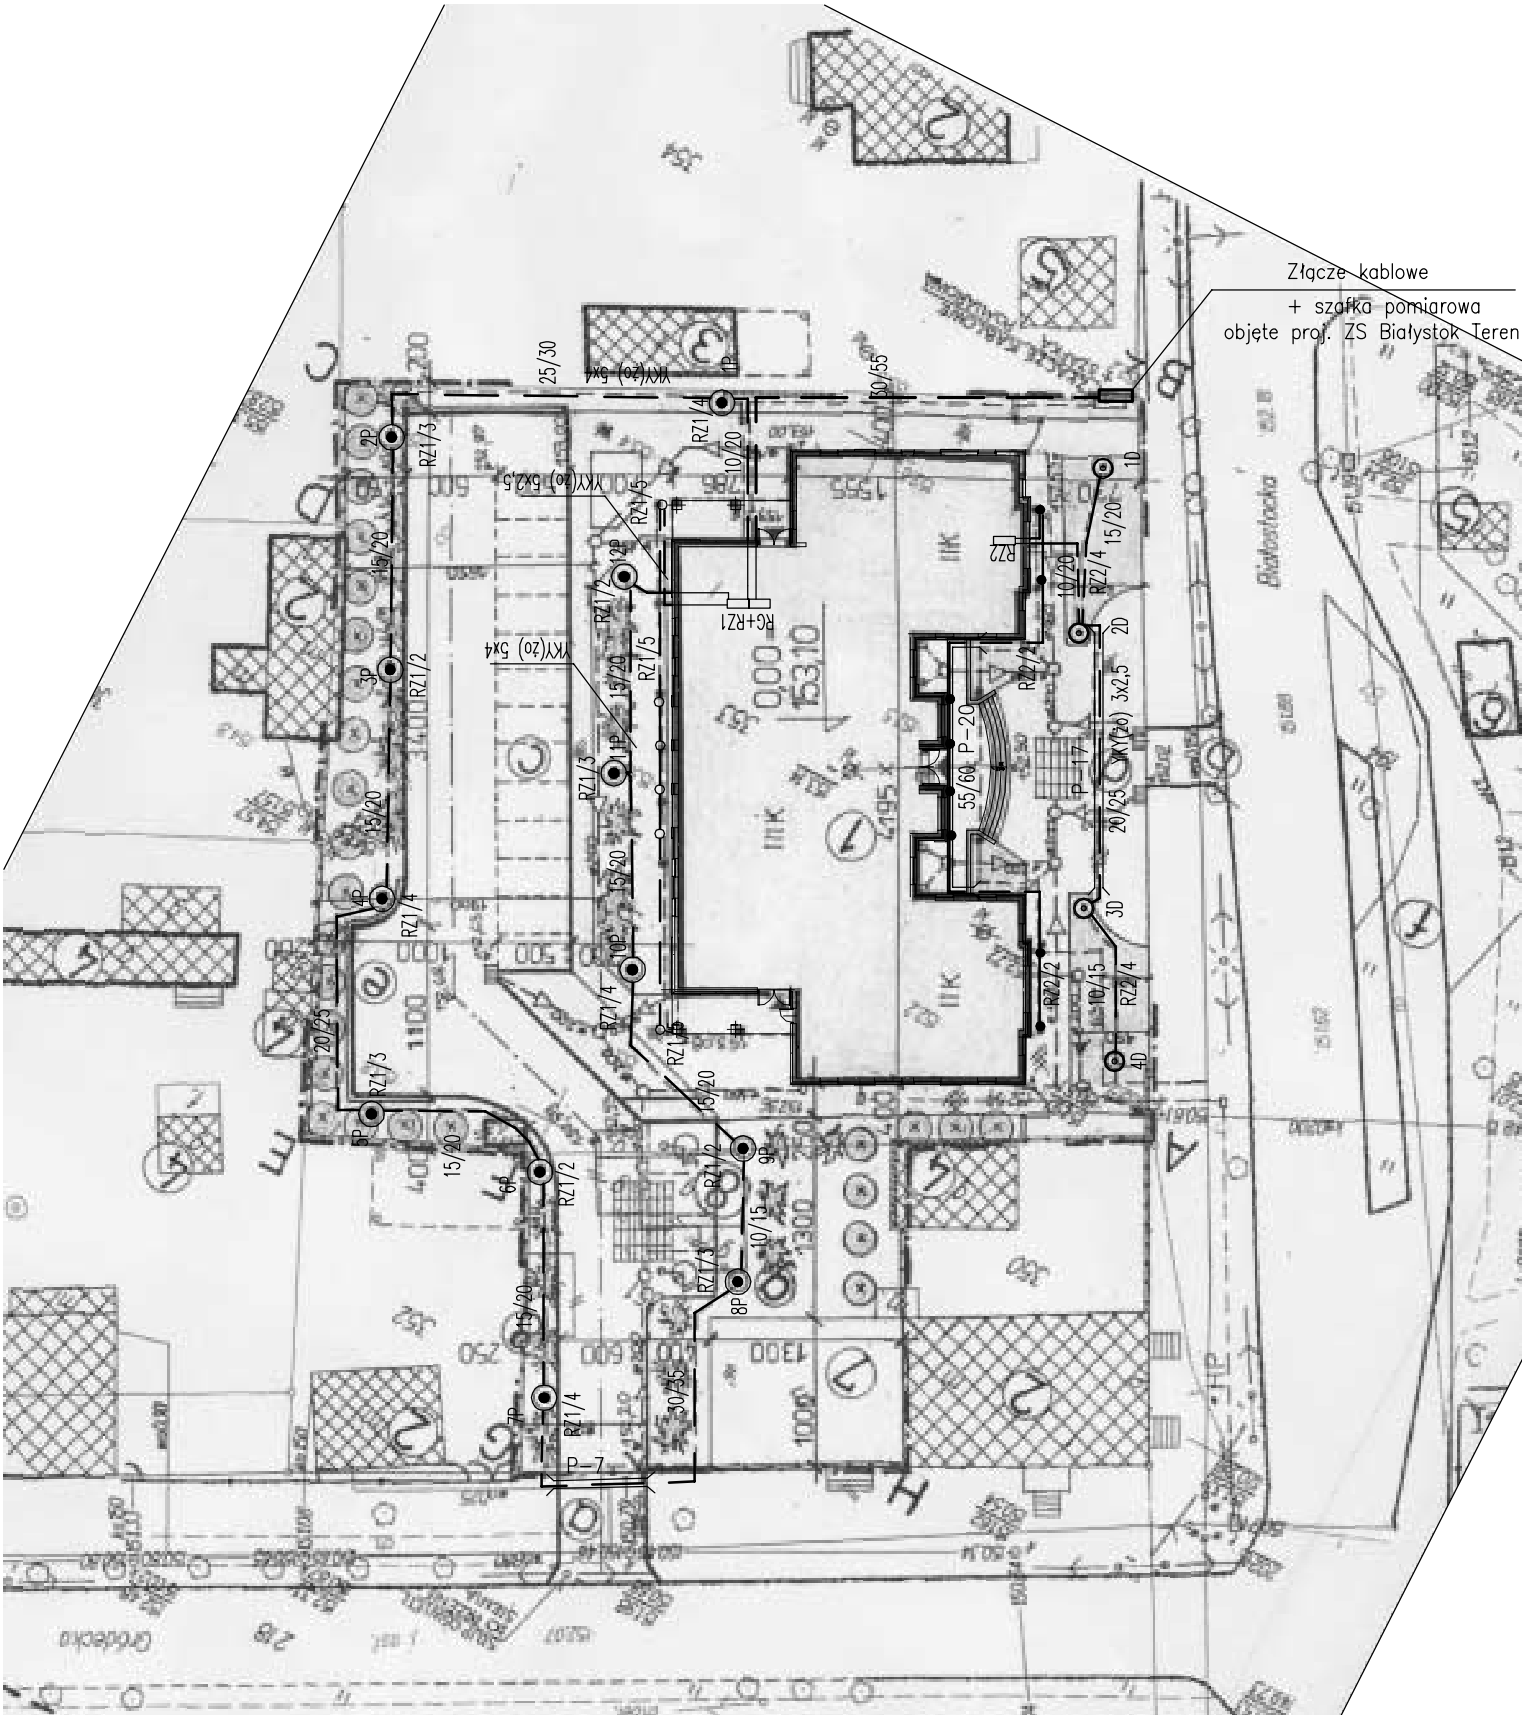

- Oprawa typ – ZSD 1x70W na słupie AURIGA 4 m z fundamentem
- Oprawa typ – słupek niski FARO 4
- Oprawa typ – Icare Compact RGB 10st 23W IP68
- Oprawa typ – Mega ZIP Plus Round S.8517 4st 35W

P–..... Przepust kablowy P – długość w metrach – osłona rurowa A50

obw. 2 Nr. obwodu

15/20 Długość rowu/długość kabla

7P, 1D – kolejne oznaczenie słupa

BIURO PROJEKTOWO-USŁUGOWE "BIARO" S.C. w BIAŁYMSTOKU			Rys. nr 1/22
Zadanie inwestycyjne	Budynek Urzędu Gminy w Michałowie		Adres: Michałowo ul. Białostocka
Obiekt	Wewnętrzne instalacje elektryczne		
Nazwa rysunku	PLAN SYTUACYJNY		Skala: 1:500
Projektant	inż. GRZEGORZ ROSZCZYŃSKI		Upr. Bł/241/76 Bł-329/89
Opracował	Franciszek Krawczyk		Upr.

DOKUMENTACJA CHRONIONA PRAWEM AUTORSKIM (KC i Dz.U.Nr24,poz.83 zdn.4.02.94)
POWIELANIE I WYKORZYSTYWANIE BEZ ZGODY AUTORA PROJEKTU ZABRONIONE