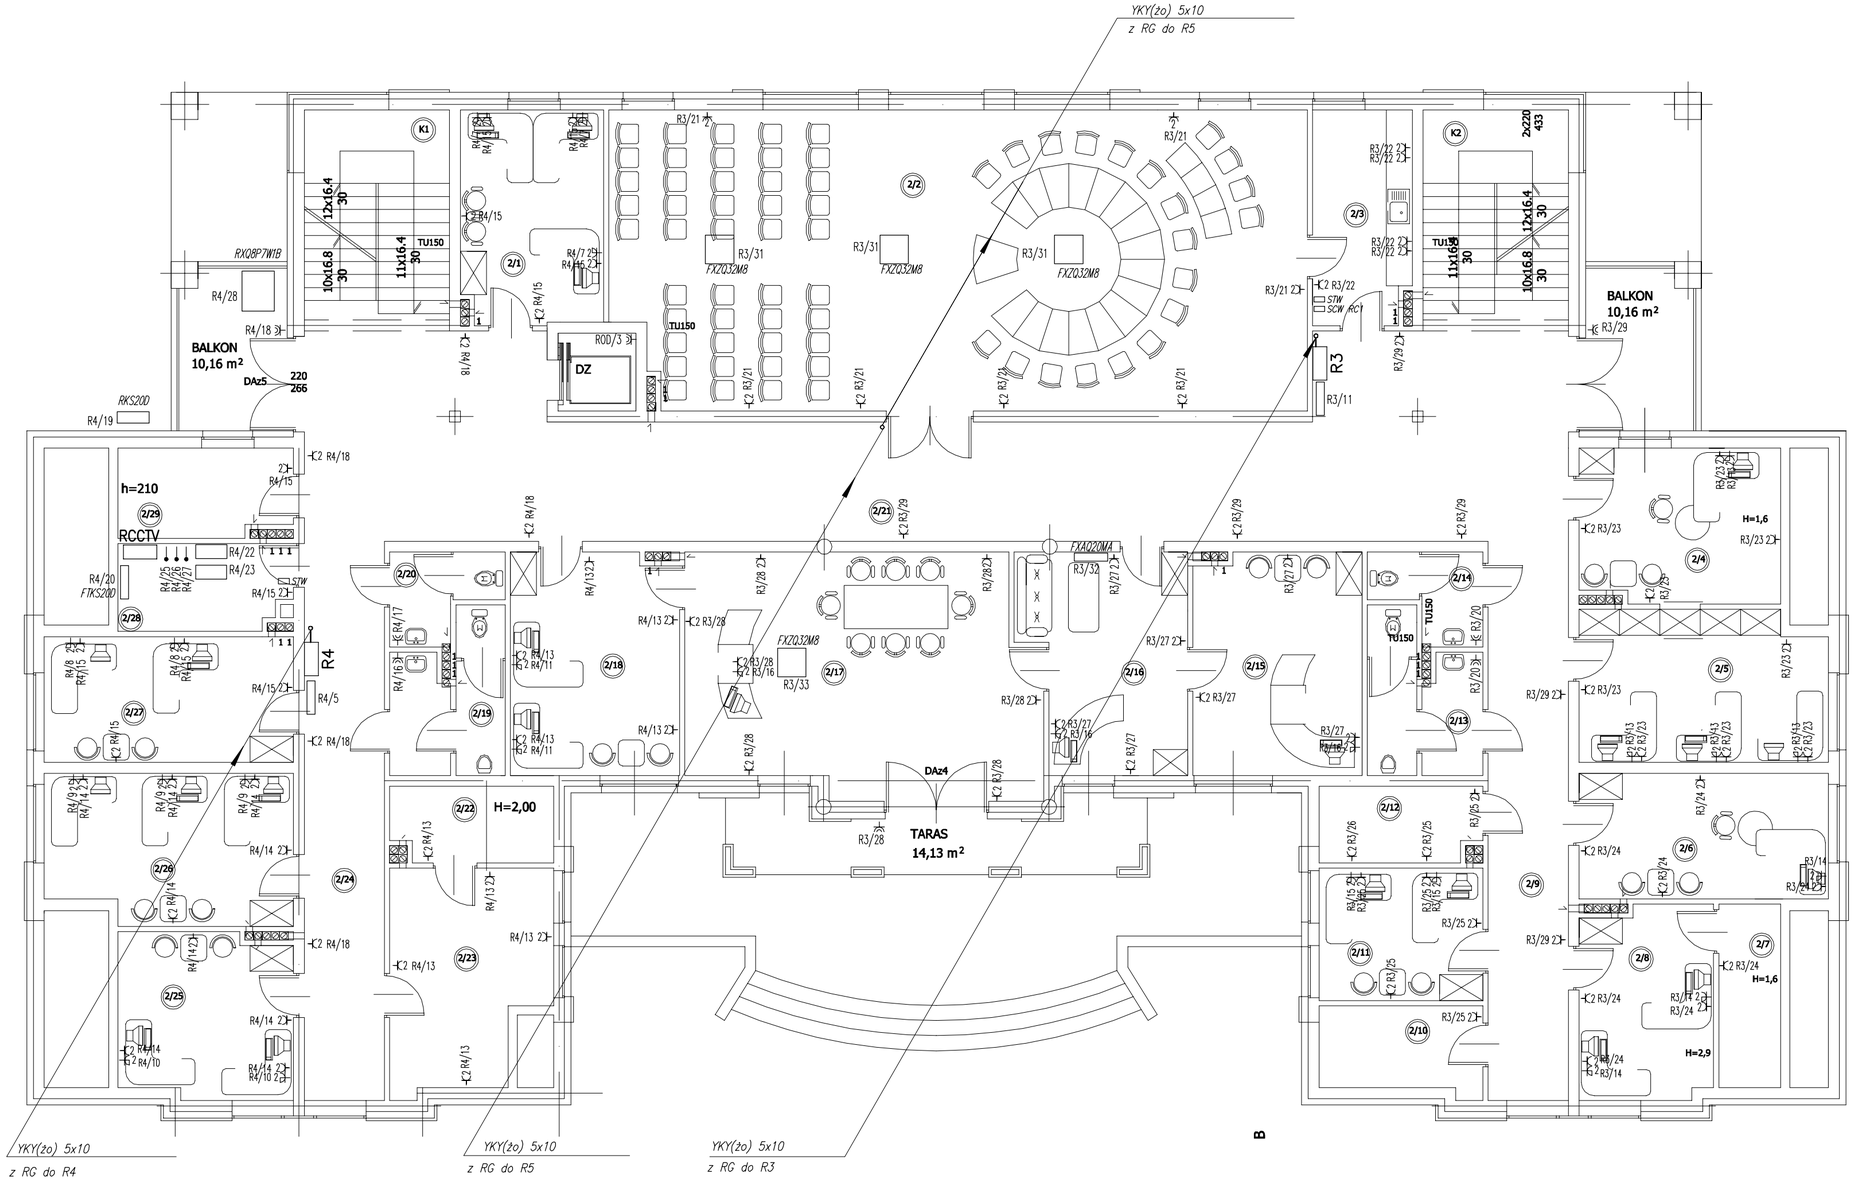

WYKAZ POMIESZCZEŃ - 1-ego PIĘTRA

NR	NAZWA POMIESZCZENIA
2/1	OBSŁUGA RADY I OŚWIATA
2/2	SALA NARAD
2/3	ZAPLECZE SALI
2/4	POKÓJ BIUROWY-1os.
2/5	KSIĘGOWOŚĆ BUDŻETOWA-3os.
2/6	SKARBNIK-1os.
2/7	KASA PANCERNA I AKTA ARCHIWALNE
2/8	KSIĘGOWOŚĆ BUDŻETOWA-2os.
2/9	KOMUNIKACJA
2/10	MAGAZYN MATERIAŁÓW BIUROWYCH
2/11	POKÓJ BIUROWY-2os.
2/12	KSERO
2/13	USTĘP MĘSKI
2/14	USTĘP DAMSKI
2/15	GABINET SEKRETARZA
2/16	SEKRETARIAT
2/17	GABINET WÓJTA
2/18	POKÓJ BIUROWY-2os.
2/19	USTĘP MĘSKI
2/20	USTĘP DAMSKI
2/21	KOMUNIKACJA-HOL
2/22	TAJNA KANCELARIA
2/23	MAGAZYN OC
2/24	KOMUNIKACJA
2/25	POKÓJ BIUROWY-2os.
2/26	POKÓJ BIUROWY-3os.
2/27	POKÓJ BIUROWY-2os.
2/28	SERWEROWNIA
2/29	PALARNIA
K1	KLATKA SCHODOWA
K2	KLATKA SCHODOWA
D	DŹWIG OSOBOWY

BLOK A

RZUT PIĘTRA SKALA 1:100

BIURO PROJEKTOWO–USŁUGOWE "BIARO" S.C. w BIAŁYMSTOKU		Rys. nr 4/22
Zadanie inwestycyjne	Budynek Urzędu Gminy w Michałowie	Adres: Michałowo ul. Białostocka
Obiekt	Wewnętrzne instalacje elektryczne	
Nazwa rysunku	RZUT I PIĘTRA ROZMIESZCZENIE URZĄDZEŃ	Skala: 1:100
Projektant	inż. GRZEGORZ ROSZCZYŃSKI	Upr. Bl/241/76 Bl–329/89
Opracował	Franciszek Krawczyk	Upr.

DOKUMENTACJA CHRONIONA PRAWEM AUTORSKIM (KC i Dz.U.Nr24,poz.83 zdn.4.02.94)
POWIELANIE I WYKORZYSTYWANIE BEZ ZGODY AUTORA PROJEKTU ZABRONIONE