


RZUT I PIĘTRA

segm. A

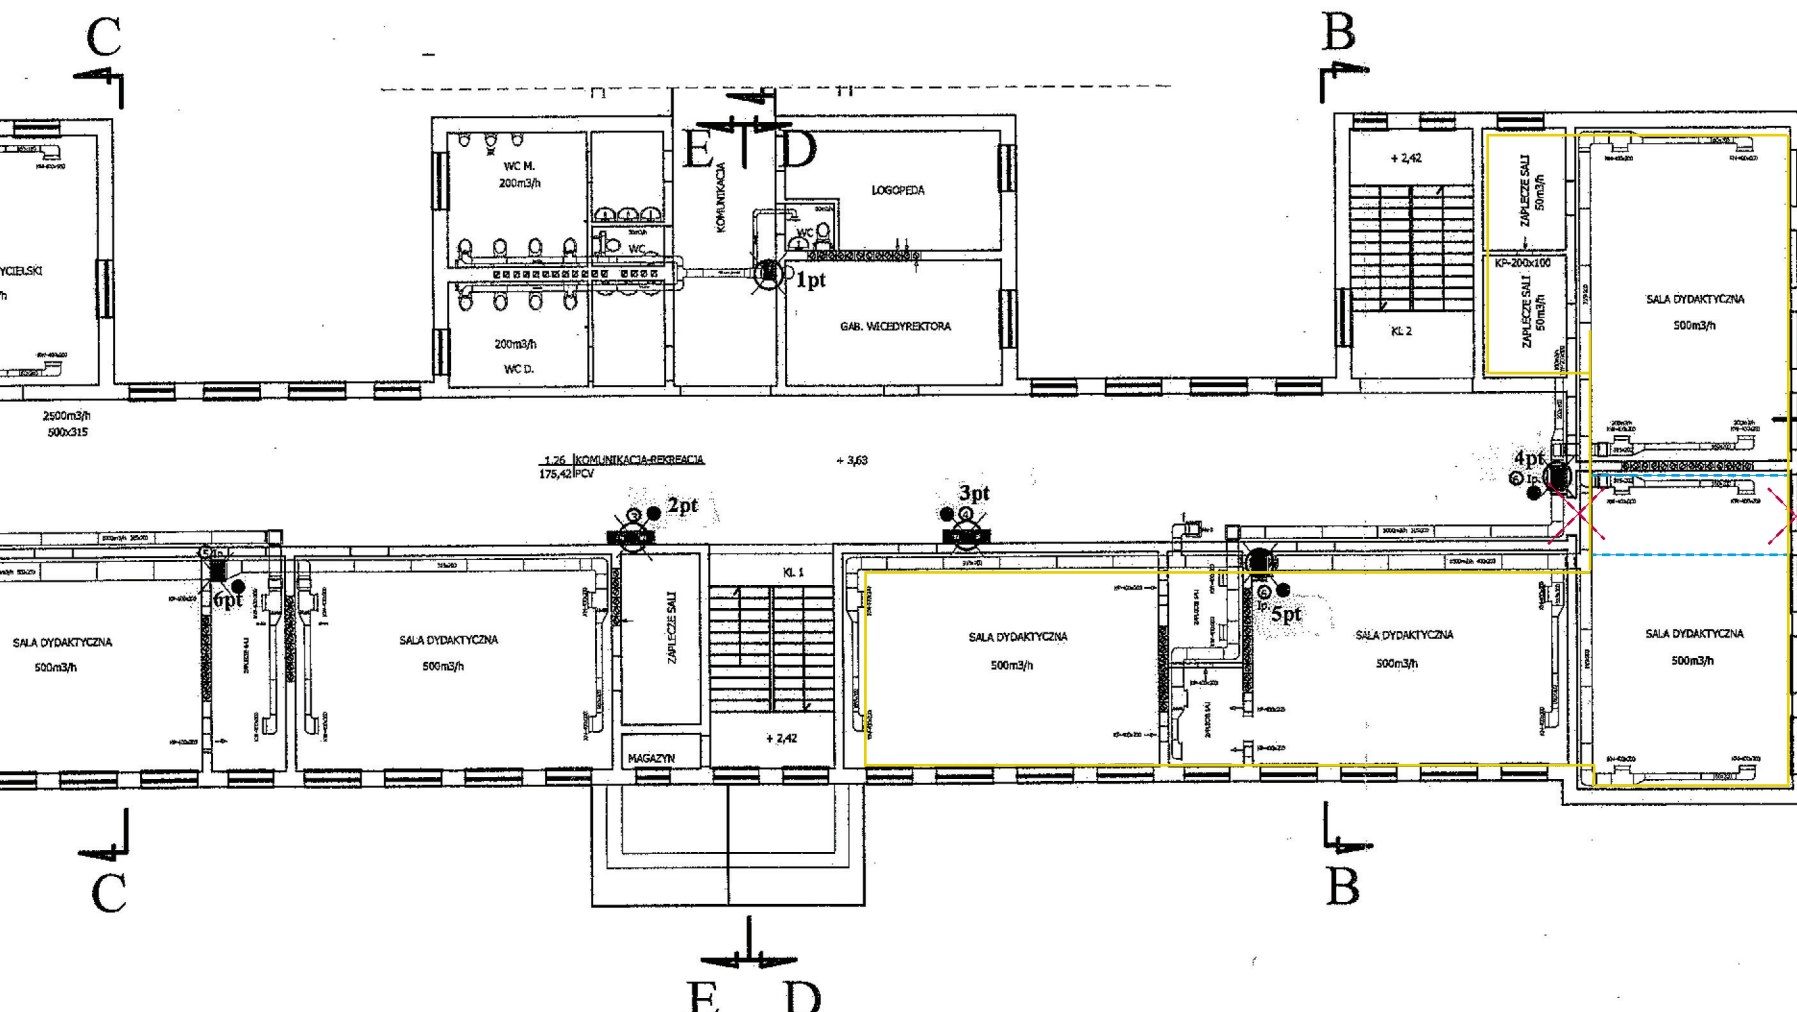

z zakładane usytuowanie łącznika

wstępnie zakładana powierzchnia I piętra szkoły do zaadaptowania na część potrzeb lokalowych przedszkola (np. salę zabaw i gabinetu)