PRACOWNIA ARCHITEKTONICZNA "KERAD" Michałowo, ul. Białostocka 2 regon 052136779		
OBIEKT: Gminny Zespół Szkół w Michałowie Segm. B -RZUT PIĘTRA	INWESTOR: Gmina Michałowo ul. Białostocka 11 16-050 Michałowo	
RODZAJ OPRAC.: P.B.	PODPIS:	SKALA: 1:100 DATA:01.10.13r.
PROJEKTANT: mgr inż. arch. D. Modzelewski upr. proj. w spec. arch. Bi 192/94		Rys. Nr 17/41

SEGMENT "C" - RZUT PIĘTRA 1:100

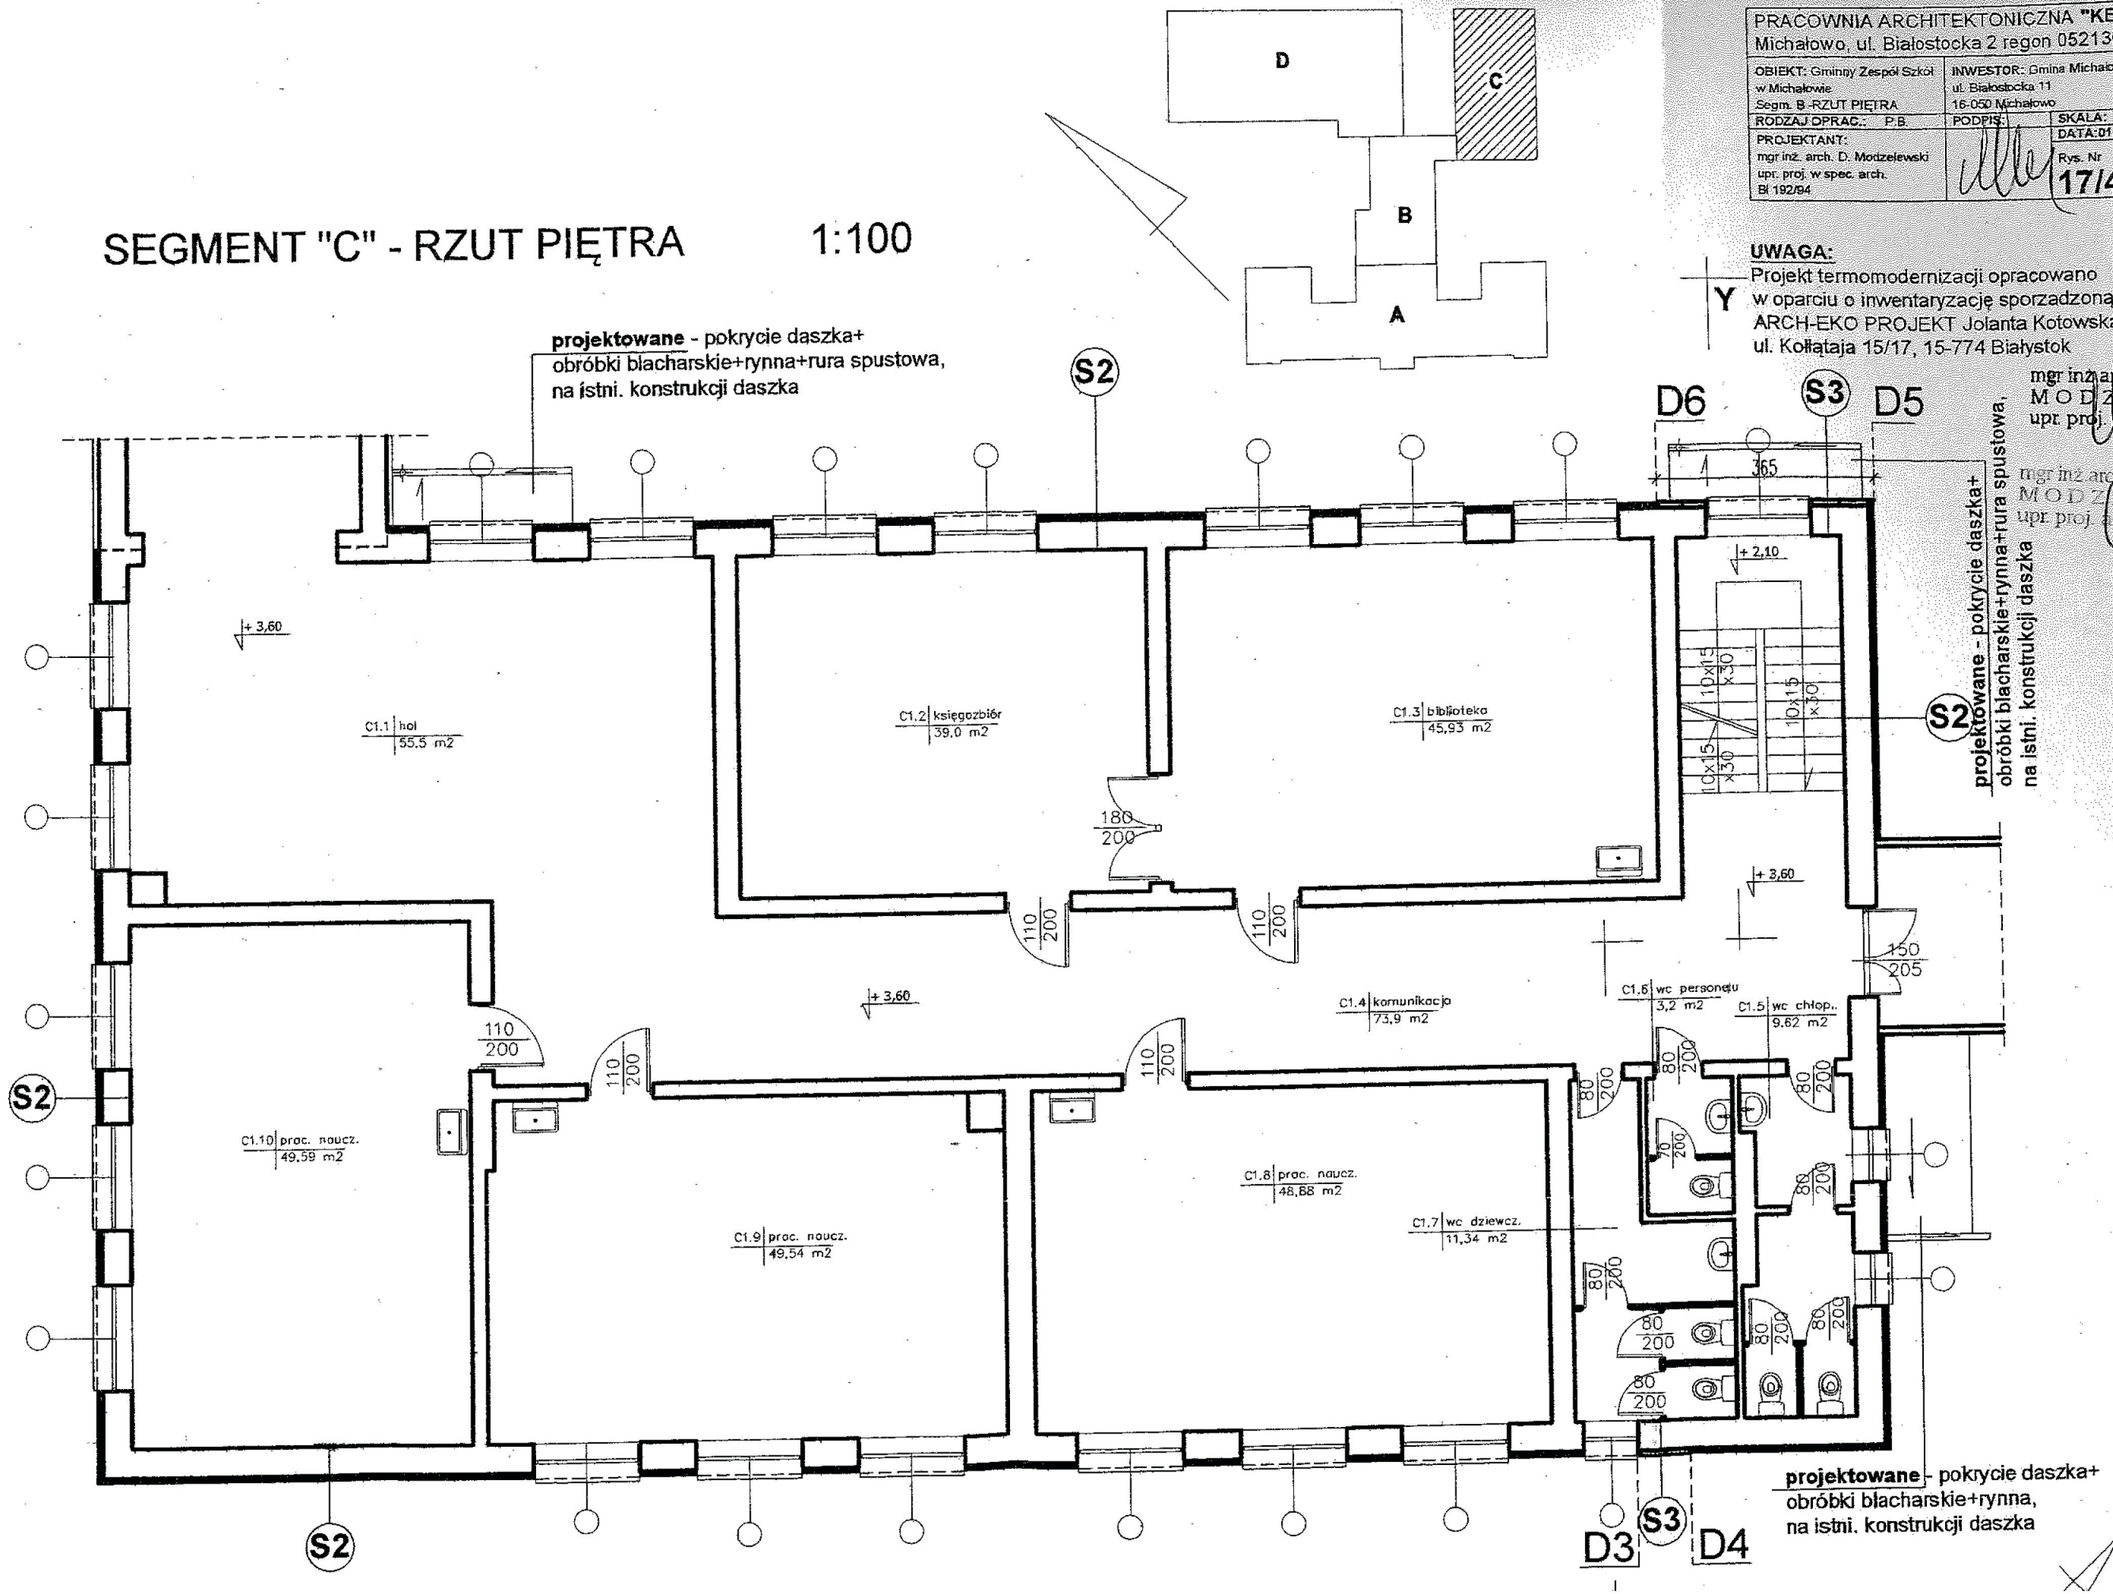

UWAGA:
Projekt termomodernizacji opracowano w oparciu o inwentaryzację sporzadzoną przez ARCH-EKO PROJEKT Jolanta Kotowska ul. Kołłątaja 15/17, 15-774 Białystok

mgr inż arch. Dariusz-Jerzy MODZELEWSK
upr. proj. arch. Bi/ 192/9

mgr inż arch. Dariusz-Jerzy MODZELEWSKI
upr. proj. arch. Bi/ 192/94