


# -MIEJSCA USYTUOWANIA OTWORÓW

3

## RZUT I PIĘTRA segm. A

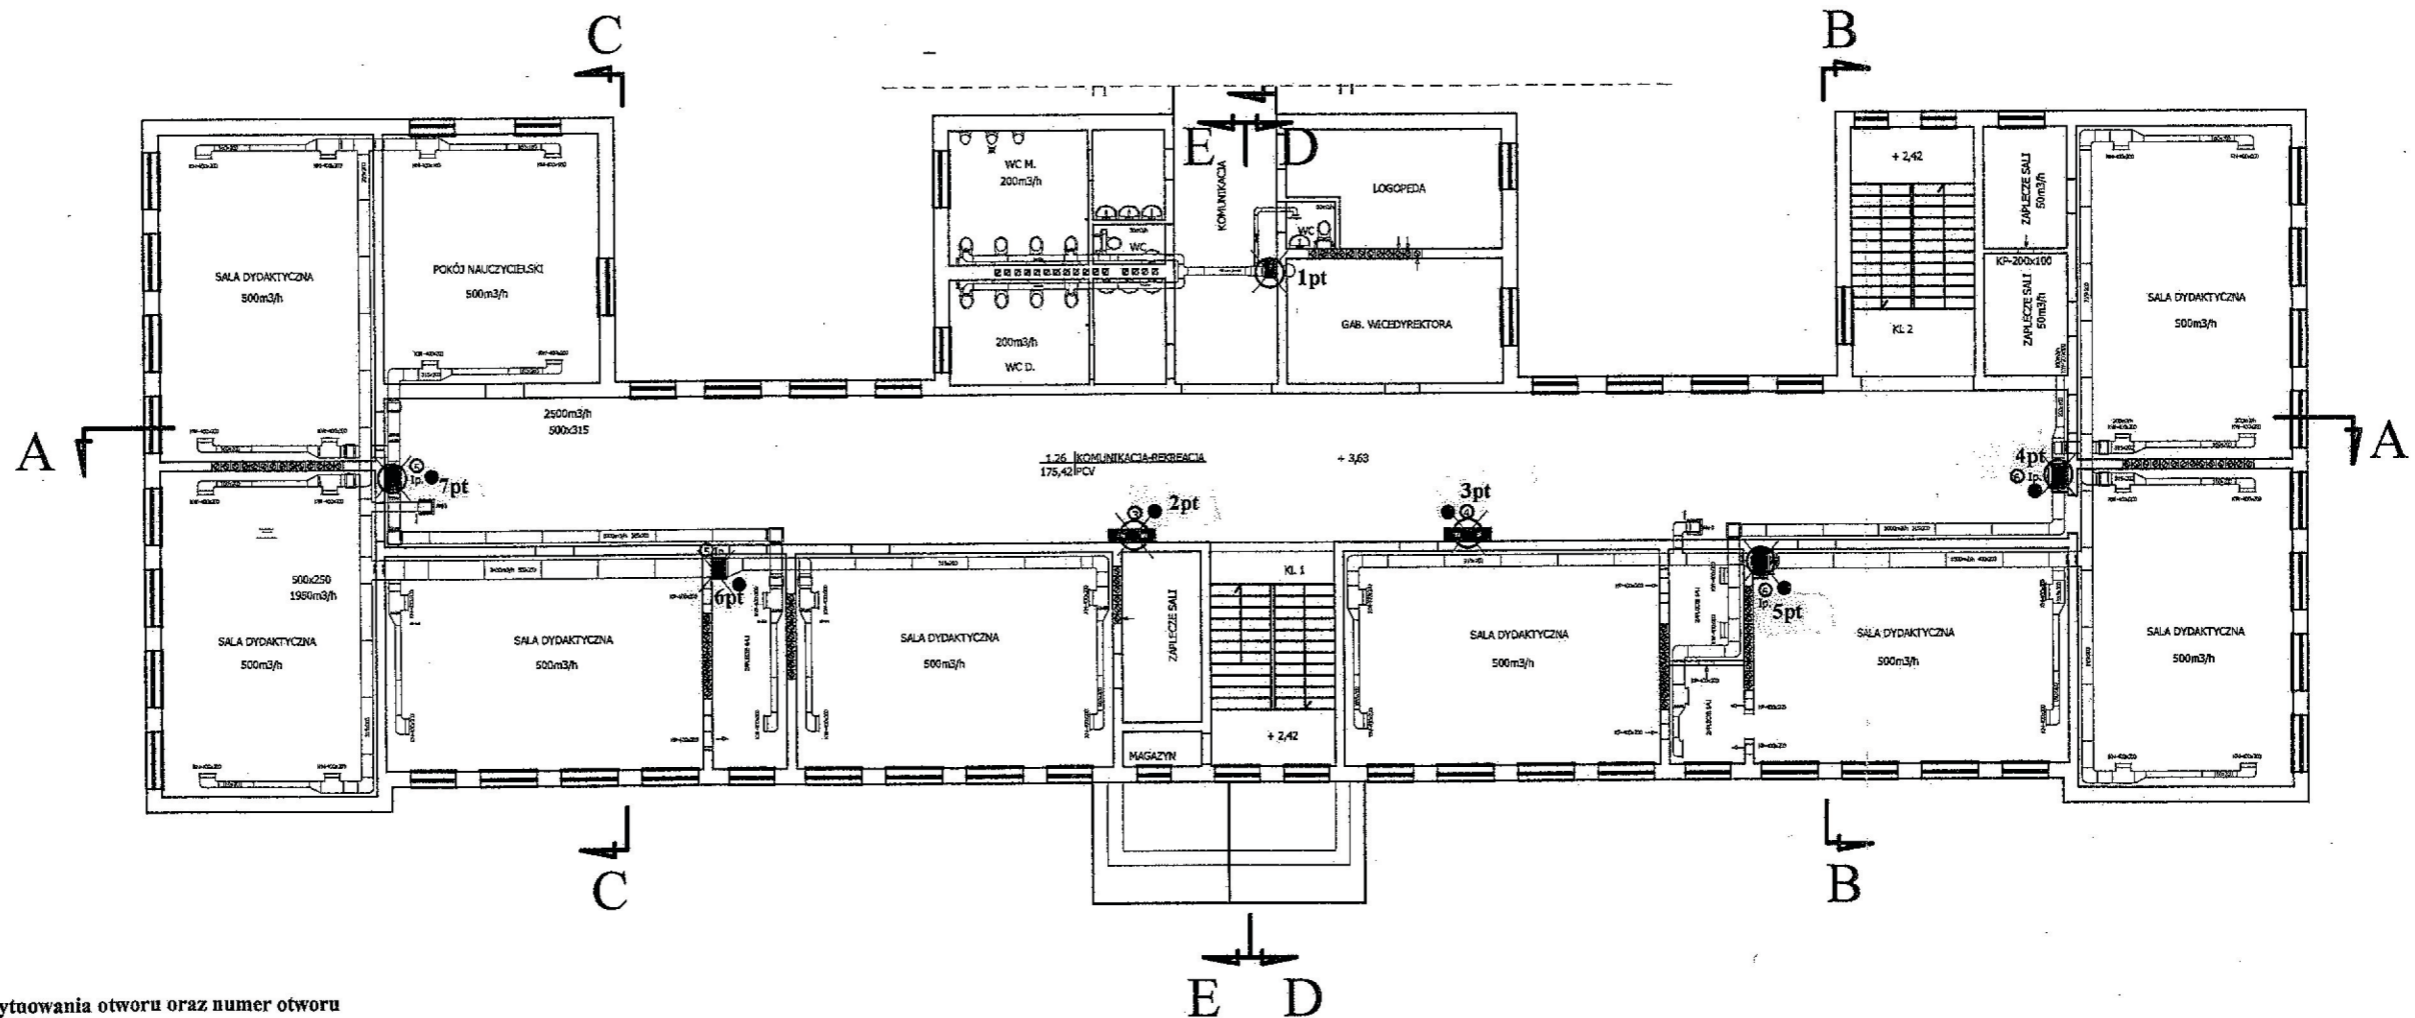

⊗ ● miejsce usytuowania otworu oraz numer otworu

- 1pt
- 2pt
- 3pt
- 4pt
- 5pt
- 7pt

"DOM-ECO" SPÓŁKA Z O.O.		Białystok, ul. Dąbrowskiego 28	
Glinny Zespół Szkół w Michatowie INWESTOR: Urząd Miejski w Michatowie			
OBIEKT: Projekt techniczny instalacji wentylacyjnej		SKALA: 1:100	
Projektant		NR projektu: PW4-1-2016/3	
Opracował		STADIUM: P.K.	
Kreślił		PROJEKTANT TECHNOLOGII:	
Sprawdził:		GŁÓWNY PROJ.:	