


PROFIL PODŁUŻNY TRASY

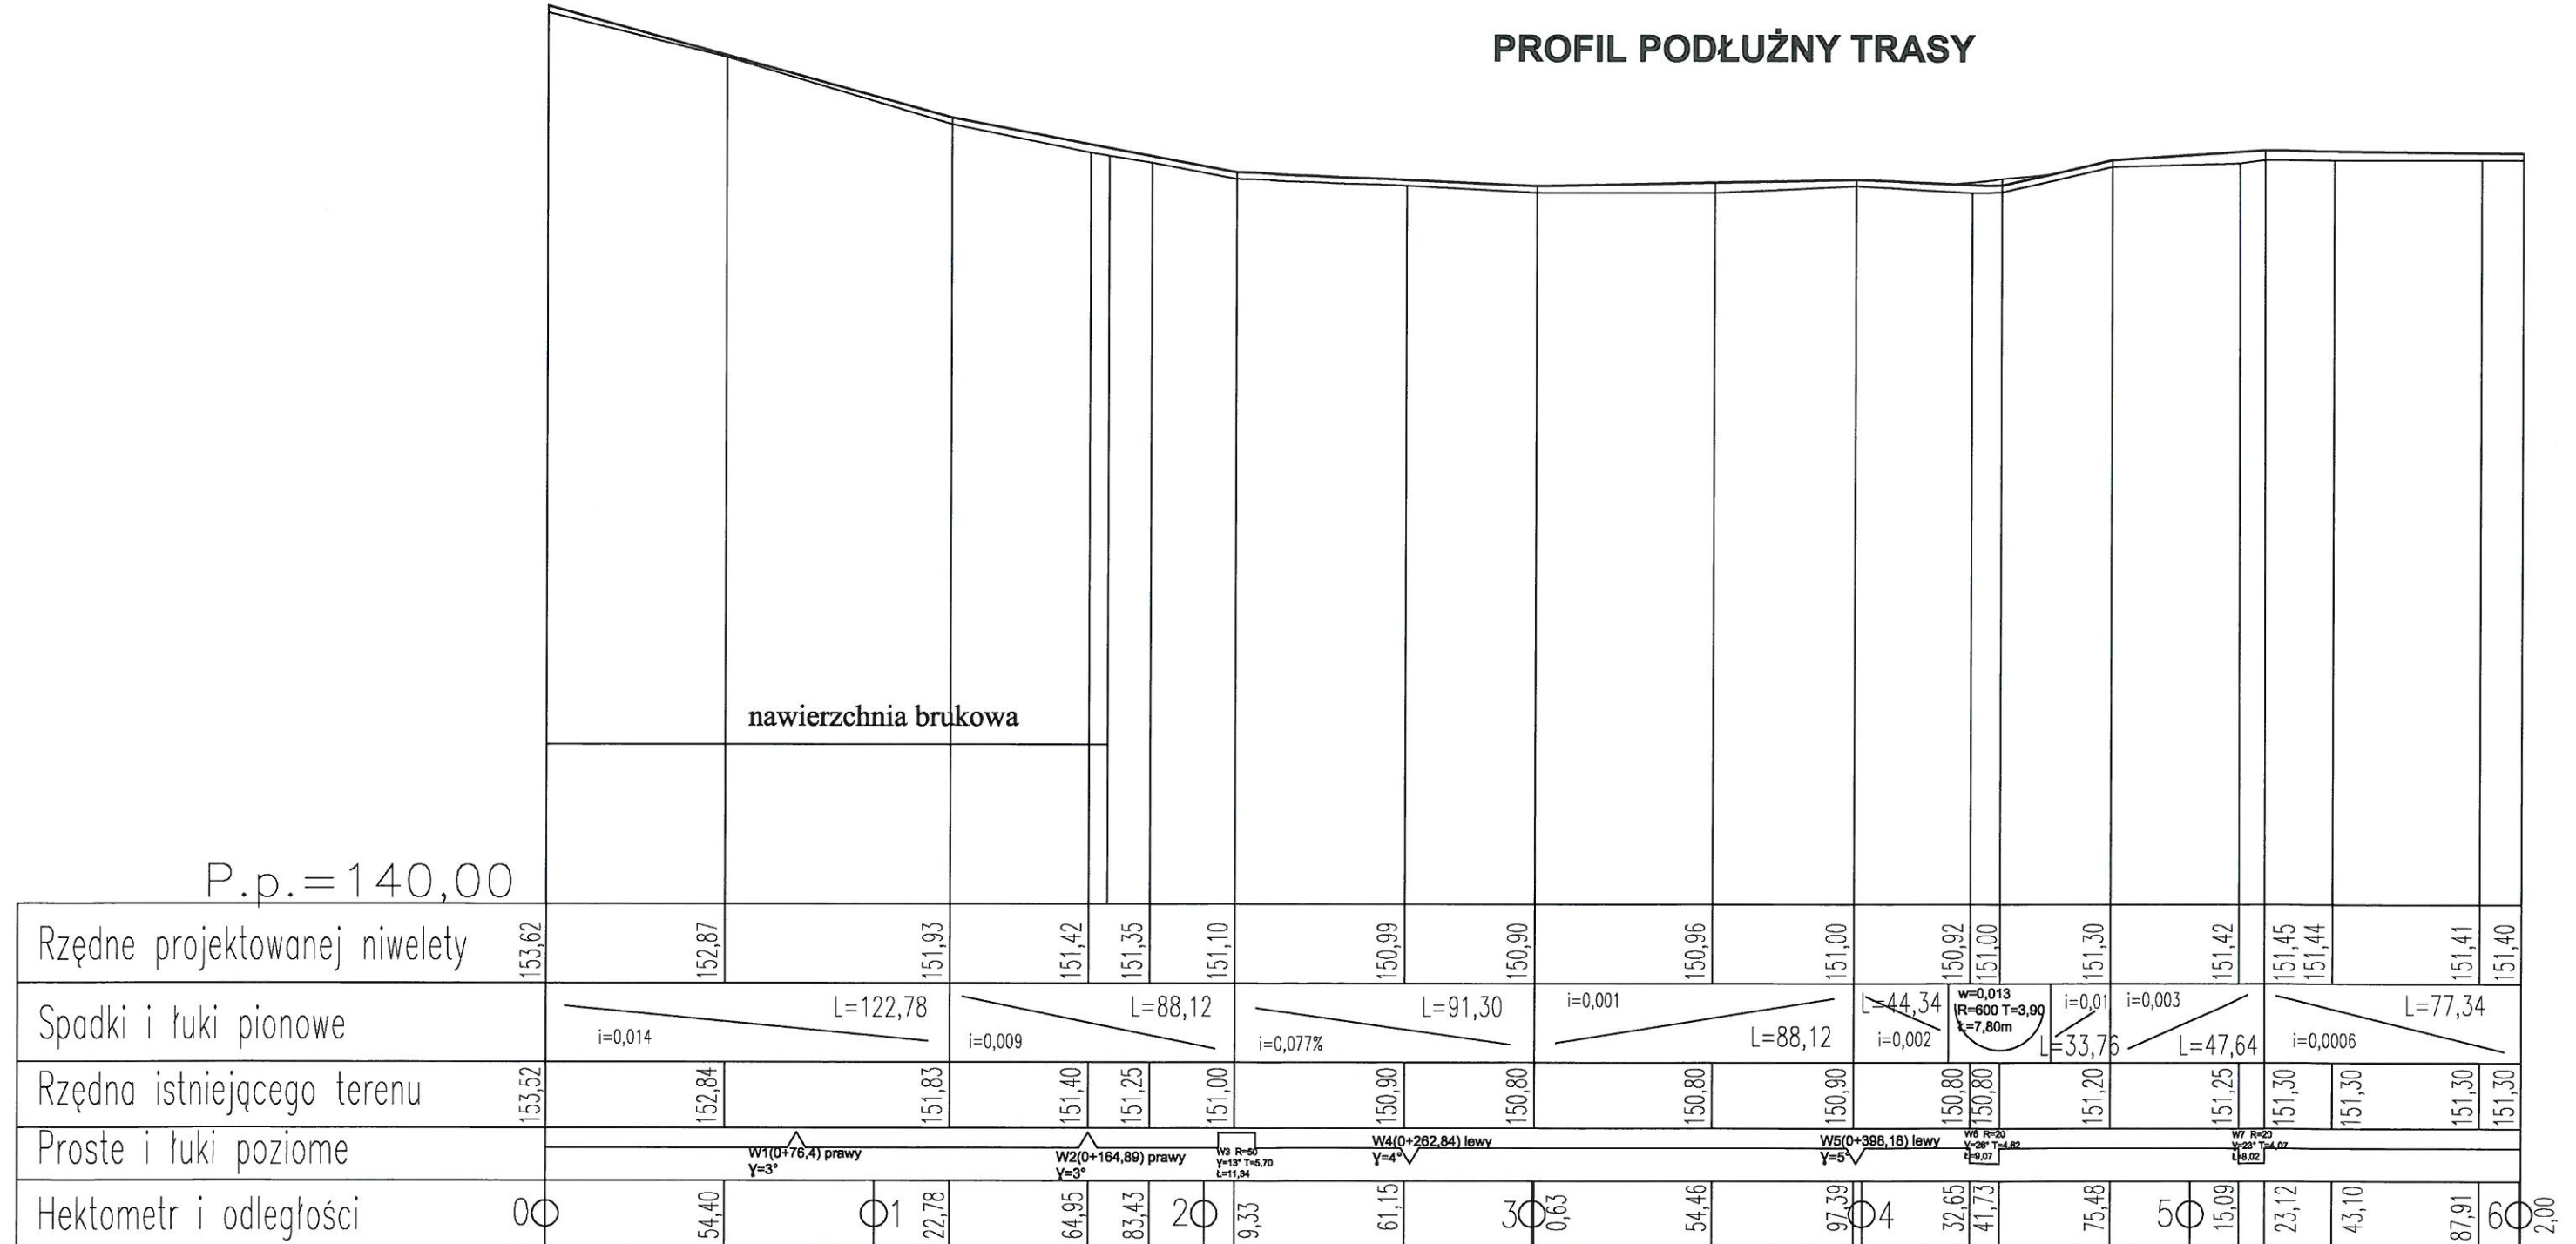

JEDNOSTKA PROJEKTOWA	LEON FILIPOWICZ ul. Żabia 9/4 Białystok		
	Skala 1 :200:1000		Rys. nr 2
STADIUM	Projekt budowlany	Profil podłużny trasy	
ADRES	Leonowicze, gm. Michałowo		
TEMAT	Remont drogi gminnej we wsi Leonowicze		
PROJEKTANT	Imię Nazwisko	DATA	PODPIS
	Leon Filipowicz	31. 03. 2017r	