WIDOK KONSTRUKCJI ŚCIANY SZCZYTOWEJ 1:50

uwaga: przed wykonaniem sprawdzić wymiary z rzeczywistości

PRACOWNIA ARCHITEKTONICZNA **"KERAD"** Michałowo, ul. Białostocka 2 regon 052136779		
WIDOK KONSTRUKCJI ŚCIANY SZCZYTOWEJ-do rozbiórki części bud. mieszkalnego na terenie dz. nr 351/1 przy ul. Grdeckiej 2 w obrębie: 0029, Michałowo (gm. Michałowo)		
RODZAJ OPRAC.: PB	**PODPIS:**	**SKALA:** 1:50
PROJEKTANT: mgr inż. arch. D. Modzelewski upr. proj. w spec. arch. Bł/192/94		Rys. Nr 8/33
		DATA: 01.03.2017r.

mgr inż.arch. Dariusz-Jerzy
MODZELEWSKI
upr. proj. arch. Bł/192/94

(S1)
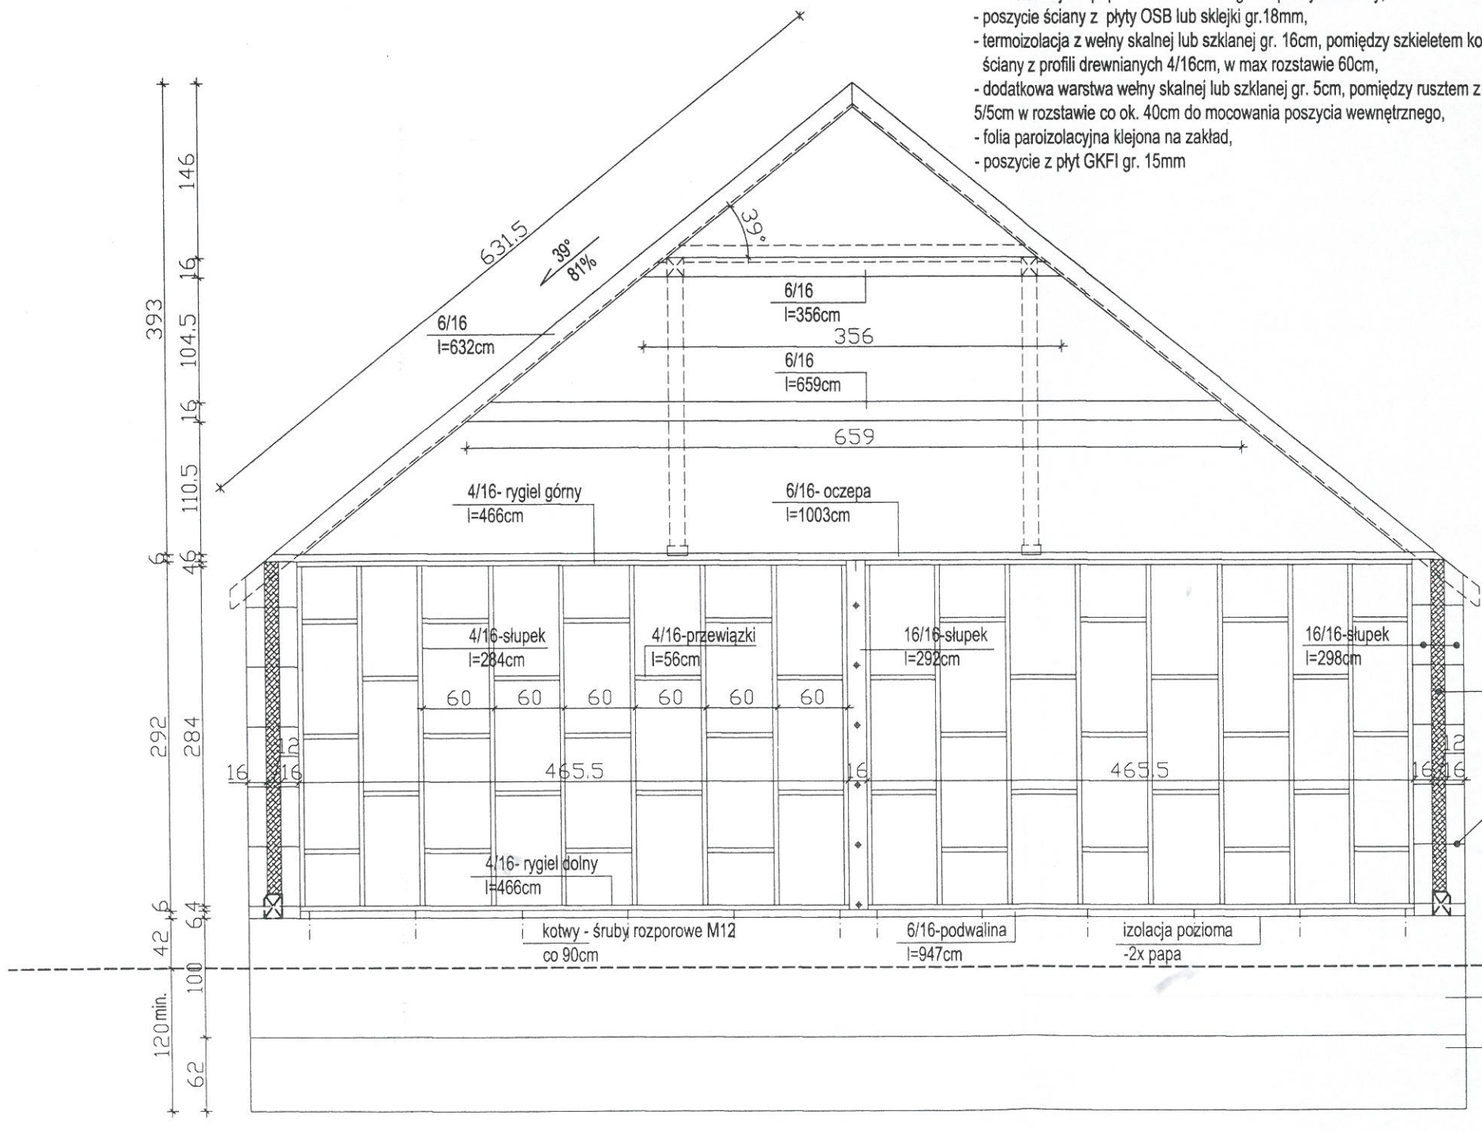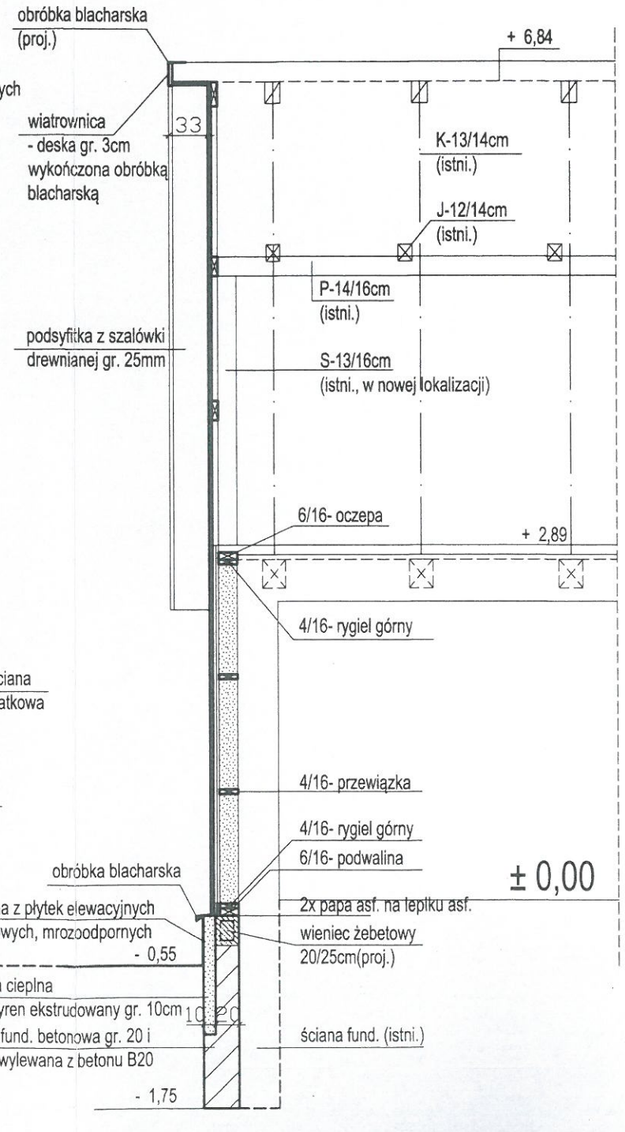
- oblicówka z szalówki drewnianej profilowanej, szlifowanej gr. 25/185mm, w układzie wertykalnym i horyzontalnym,
- pustaka powietrzna szer. 3cm, pomiędzy listwami 5x3cm w rozstawie co ok. 50cm do mocowania oblicówki,
- wiatroizolacja z papieru bitumizowanego na poszyciu ściany,
- poszycie ściany z płyty OSB lub sklejki gr.18mm,
- termoizolacja z wełny skalnej lub szklanej gr. 16cm, pomiędzy szkieletem konstrukcyjnym ściany z profili drewnianych 4/16cm, w max rozstawie 60cm,
- dodatkowa warstwa wełny skalnej lub szklanej gr. 5cm, pomiędzy rusztem z listw drewnianych 5/5cm w rozstawie co ok. 40cm do mocowania poszycia wewnętrznego,
- folia paroizolacyjna klejona na zakład,
- poszycie z płyt GKFI gr. 15mm