


# ZJAZDY INDYWIDUALNE NA DZ. NR 173/1 I 173/2

(POZA OPRACOWANIEM)


## PRZEKRÓJ NR 1

droga dojazdowa

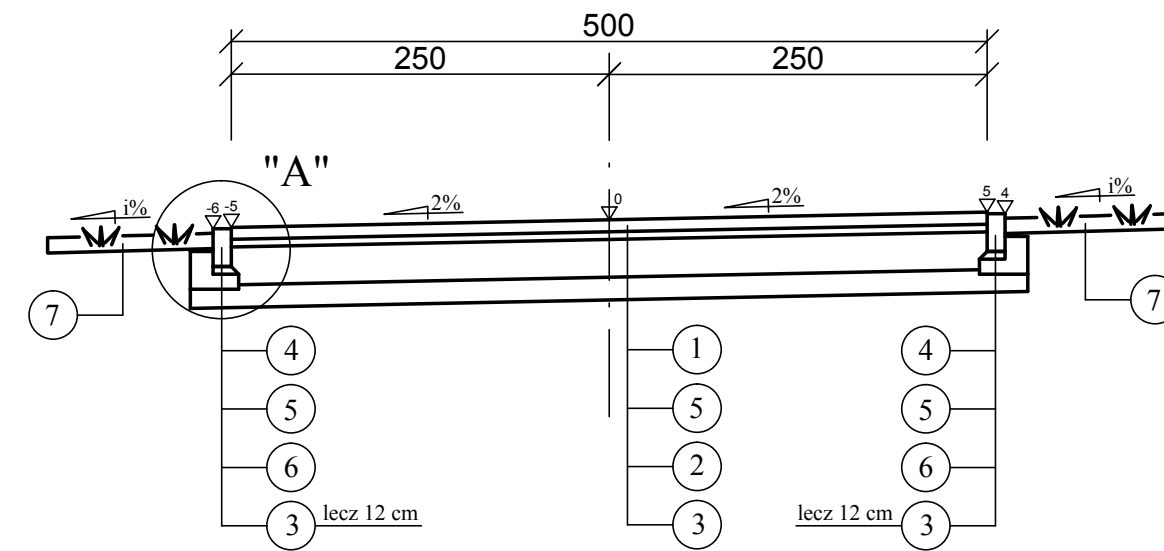


## PRZEKRÓJ NR 2

ciąg pieszo-jezdny (wewnętrzny dojazd do działek)

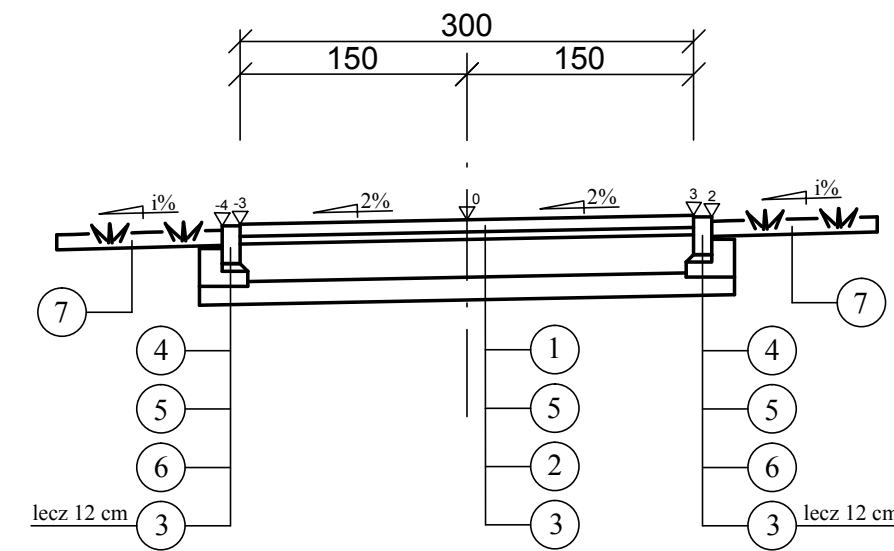



## SZCZEGÓŁ "A"

SKALA 1 : 10

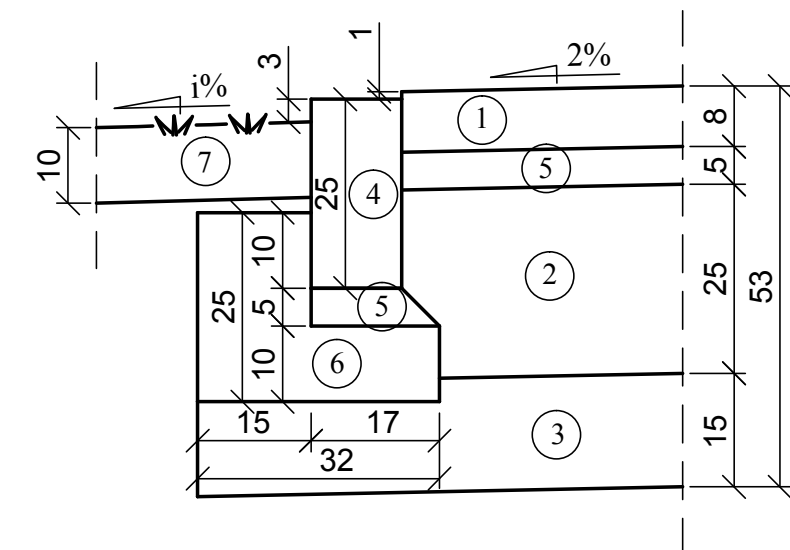

### UWAGA:

- 1) "i" Pochylenie poprzeczne nawierzchni zjazdów wynikające z pochylenia podłużnego nawierzchni drogi dojazdowej oraz pochylenie powierzchni trawnika wynikające z dowiązania do terenu istniejącego.
- 2) Nawierzchnię ciągu pieszo-jezdnego (wewnętrznego dojazdu do działek) i zjazdów należy obramować od strony posesji opornikiem betonowym 12x25 cm na ławie betonowej z oporem.
- 3) Nawierzchnię drogi dojazdowej i ciągu pieszo-jezdnego (wewnętrznego dojazdu do działek) wykonać z betonowej kostki brukowej barwy szarej.

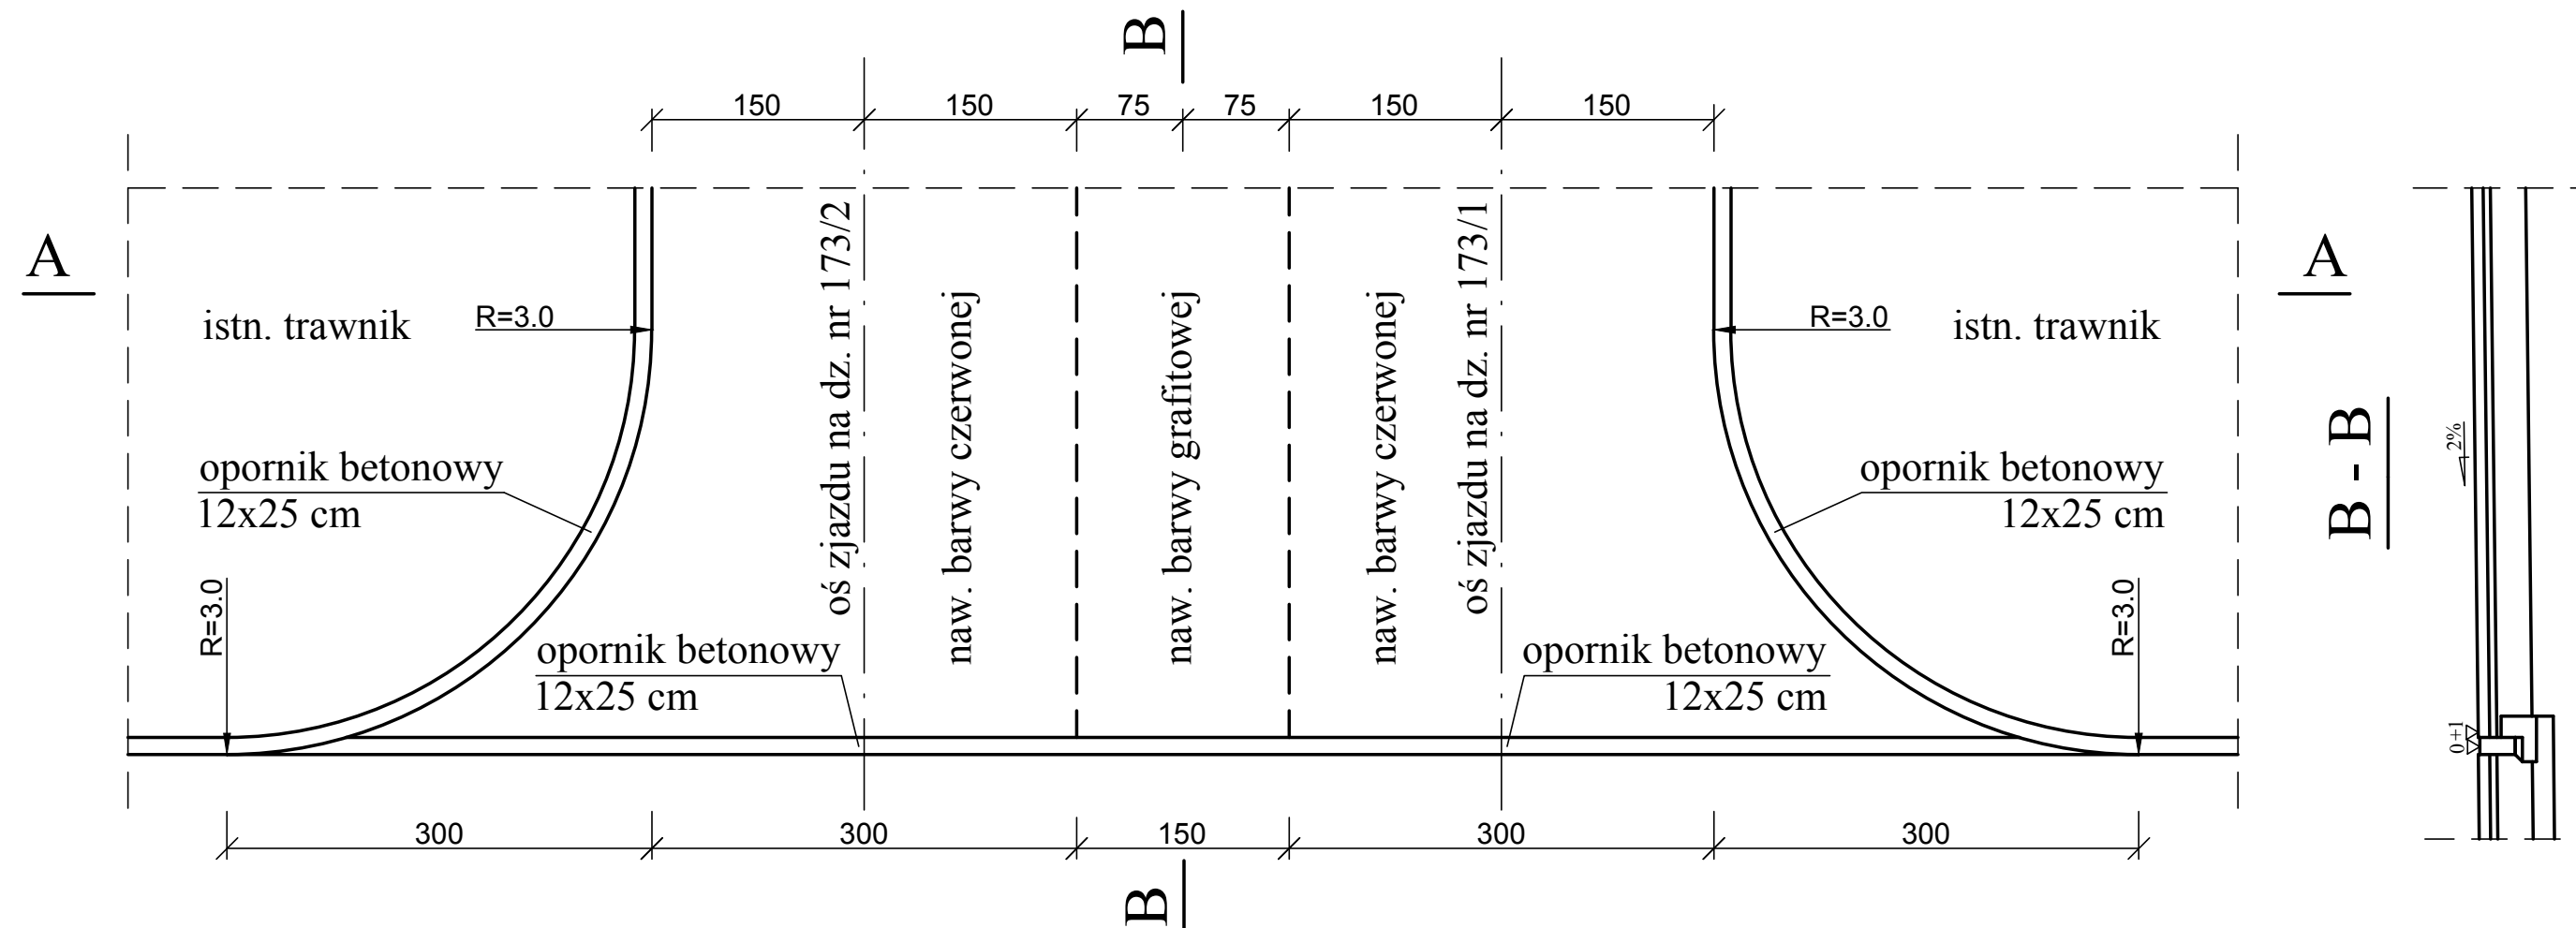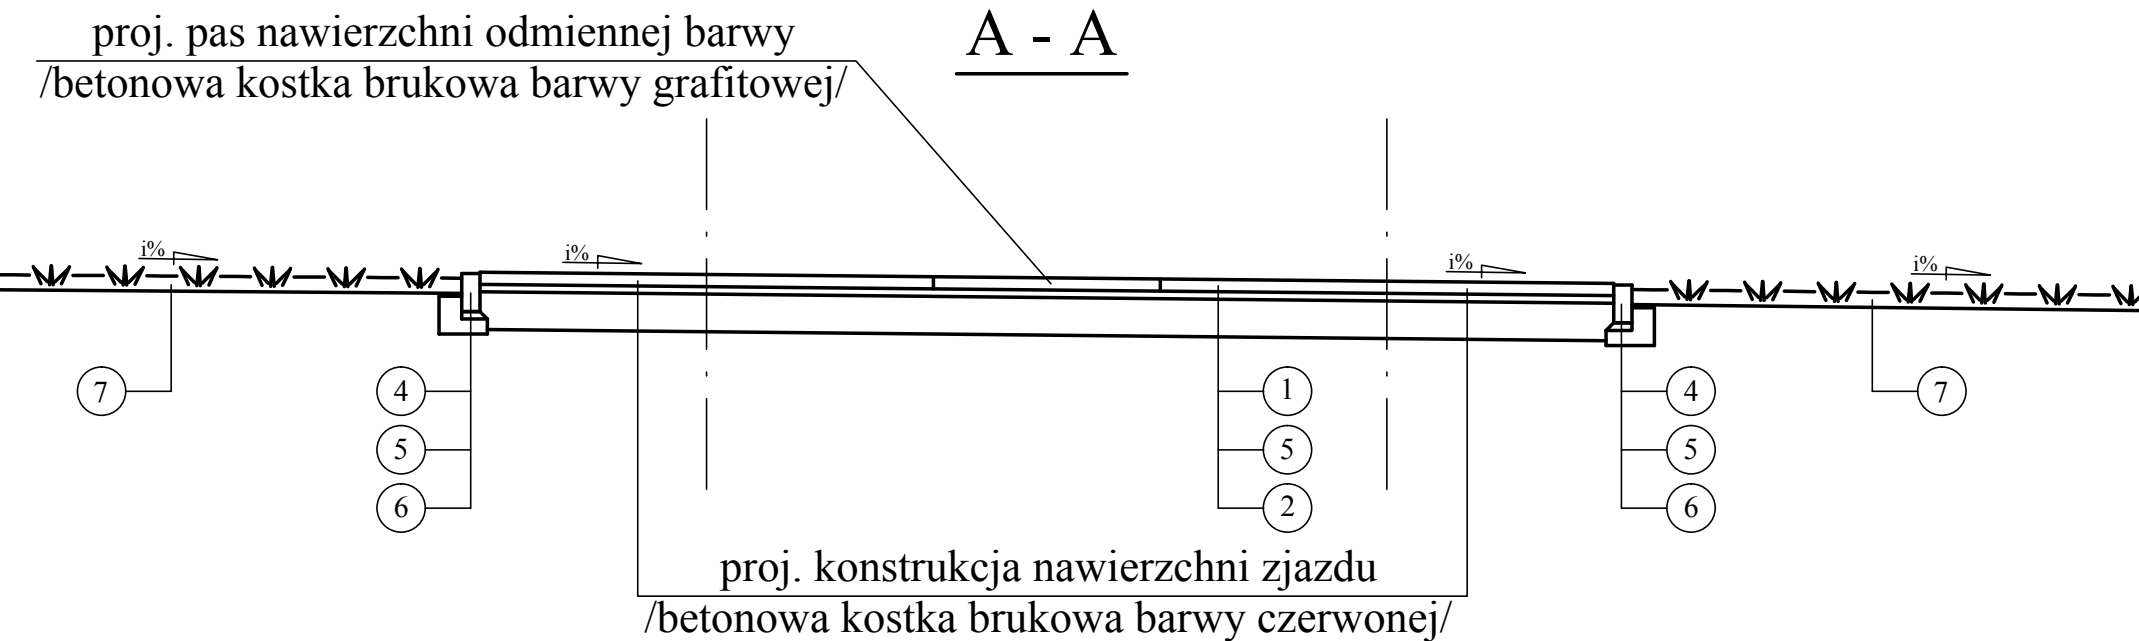

## LEGENDA:

- ① - betonowa kostka brukowa grub. 8 cm
- ② - podbudowa z mieszanki niezwiązanej z kruszywem C nr grub. 25 cm stabilizowanej mechanicznie
- ③ - warstwa mrozoochronna z kruszywa stabilizowanego cementem C<sub>1,5/2,0</sub> grub. 15 cm
- ④ - opornik betonowy 12 x 25 cm
- ⑤ - podsypka cementowo-piaskowa /1:4/ grub. 5 cm
- ⑥ - ława betonowa z oporem /beton C8/10/ 25 x 32 cm
- ⑦ - warstwa ziemi urodzajnej (humusu) grub. 10 cm

PRACOWNIA ARCHITEKTONICZNA "KERAD"  
Michałow, ul. Białostocka 2 regon 052136779

TEMAT: Budowa drogi dojazdowej i ciągu pieszo-jezdnego (wewnętrzny dojazd do działek) na terenie dz. nr: 165, 167/2, 168, 172 w obrębie: 0029 Michałow, jednostka ewidencyjna m. Michałow

NAZWA RYSUNKU: PRZEKROJE KONSTRUKCYJNE

RODZAJ OPRAC.: P.B.	PODPIS:	SKALA: 1:50
PROJEKTANT: mgr inż. A. Jurczuk upr. proj. w spec. drogowej PDL/0097/POOD/11		RYS. NR: <b>3</b>
		DATA: 14.08.2019 r.