

MAPA DO CELÓW PROJEKTOWYCH

Oznaczenia kancelaryjne zgłoszonej pracy geodezyjnej
MIEJSCOWOŚĆ Michałowo

Jednostka ewidencyjna	identyfikator	200207_4
	nazwa	Michałowo
Obręb ewidencyjny	identyfikator	200207_4.0029
	nazwa	Michałowo

SKALA MAPY
 1:500
 Nazwa układu współrzędnych: prostokątnych płaskich wysokościowych
 2000 strefa 8
 PL-EVRF2007-NH

Oznaczenie granic obszaru który był przedmiotem aktualizacji: - - - - -

Oznaczenie i informacje o służebnościach gruntowych mających wpływ na zagospodarowanie gruntów zlokalizowanych w granicach projektowanej inwestycji: nie badano

Oznaczenie i symbol konturu użytku gruntowego, który nie jest ujawniony w bazie danych ewidencji gruntów i budynków: brak

data opracowania mapy: 04.03.2020 r. ark. mapy zas. 8.191.17.09.3.2 8.19.17.09.4.1


USŁUGI GEODEZYJNE
 Paweł Falkowski
 15 027 041 500, ul. Sienkiewicza 12
 tel. 531 991 002, 53 609 102 430
 NIP 54 4204 94 17 REGON 142518
 NAZWA / imię i nazwisko Wykonawcy
 podpis osoby reprezentującej
 WYKONAWCĘ

GEODETA UPRAWNIONY
Tomasz Łazewski
 nr upr. 21059
 Imię i nazwisko nr uprawnień
 oraz podpis geodety uprawnionego
 który opracował mapę

INFORMACJA O PUNKTACH OSNOWY PODSTAWOWEJ I SZCZEGÓLWEJ W GRANICACH OPRAWOWANIA: brak


Legenda:
 — proj. przyłącze ciepłe

OBIEKT	Przyłącze ciepłe do budynku Zespołu Szkół w Michałowie, ul. Sienkiewicza 5	DATA:	06.2020 r.
TYTUŁ RYS.	Projekt zagospodarowania terenu	SKALA:	NR RYS. 1:500 1
PROJEKTANT	MGR INŻ. ANDRZEJ FALKOWSKI	UPR. NR	0027/05

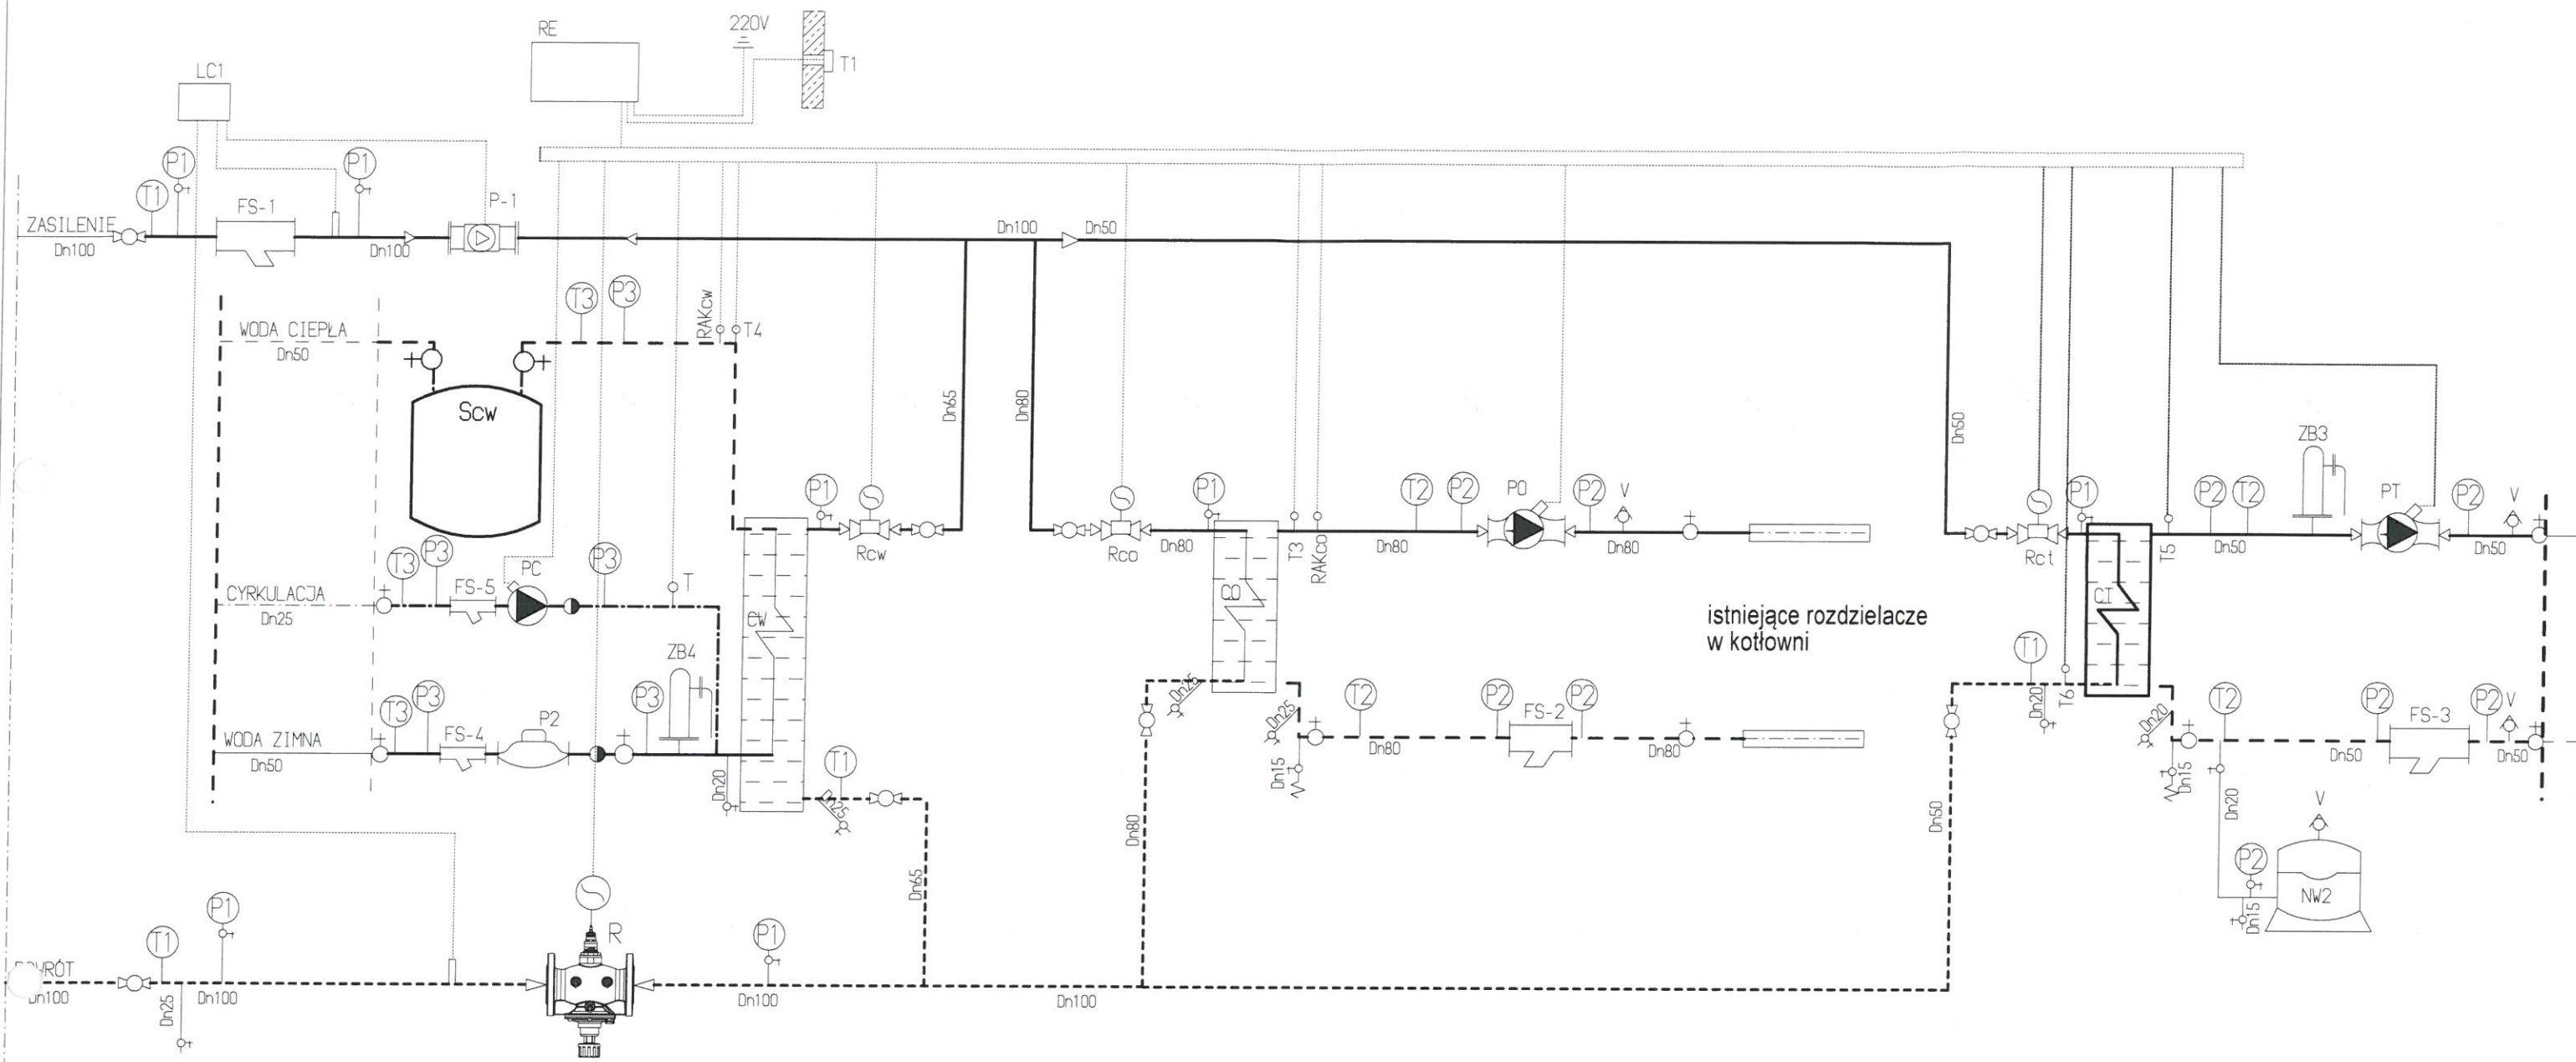

----- Granica własności i realizacji węzła cieplnego
 Przed i za przepływomierzami liczników ciepła stosować odcinki proste: 10xDn i 5xDn

OBIEKT	Przyłącze i węzeł cieplny w budynku Zespołu Szkół w Michałowie, ul. Sienkiewicza 5	DATA:	06.2020 r.
TYTUŁ RYS.	Schemat węzła cieplnego indywidualnego	SKALA:	NR RYS. 5
PROJEKTANT	MGR INŻ. ANDRZEJ FALKOWSKI	UPR. NR	0027/05

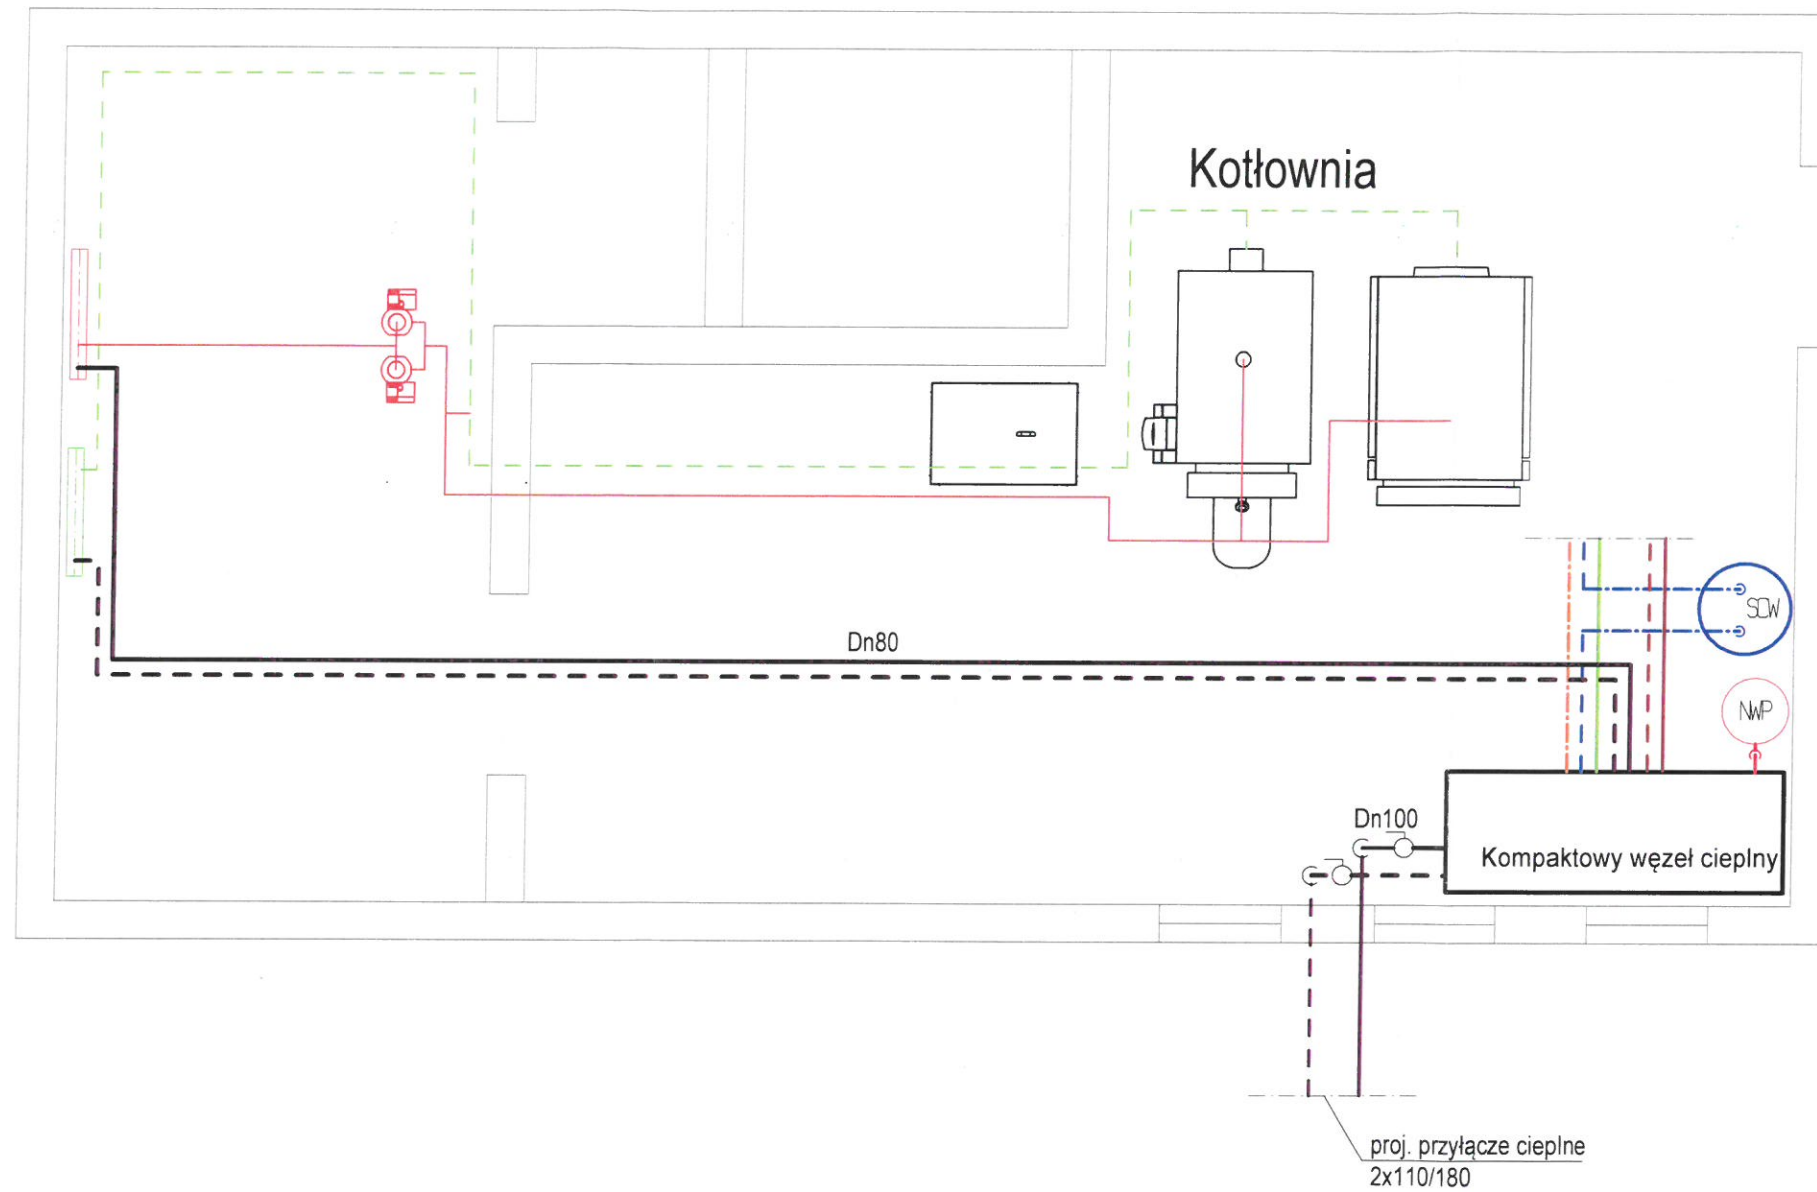

Legenda:

— Projektowana instalacja c.o.

OBIEKT	Przyłącze i węzeł cieplny w budynku Zespołu Szkół w Michałowie, ul. Sienkiewicza 5	DATA:	06.2020 r.
TYTUŁ RYS.	Rzut pomieszczenia kotłowni	SKALA:	NR RYS.
		1:50	6
PROJEKTANT	MGR INŻ. ANDRZEJ FALKOWSKI	UPR. NR	0027/05