


SEGMENT "C" - RZUT PARTERU 1:100

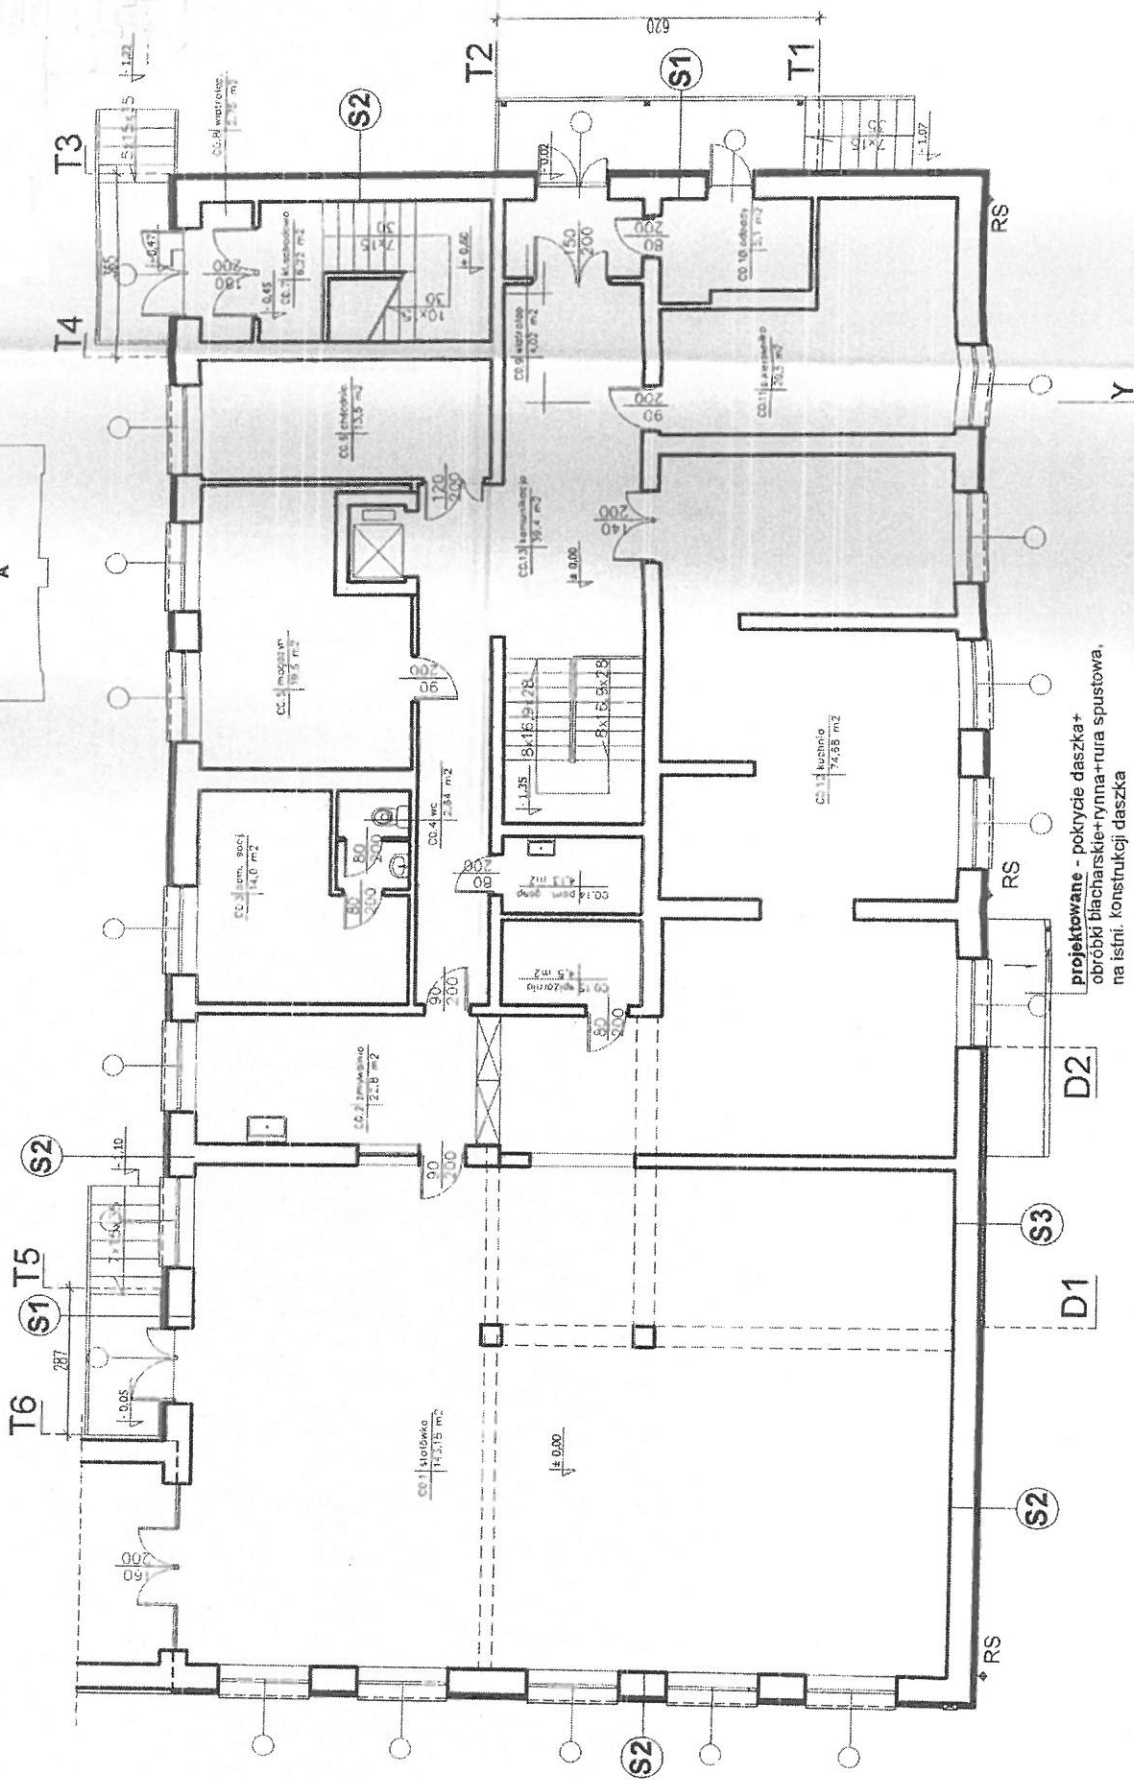

projektowane - pokrycie daszka +
obróbki blacharskie+rynna+rura spustowa,
na istniejącej konstrukcji daszka