


SEGMENT "C" - RZUT PARTERU 1:100

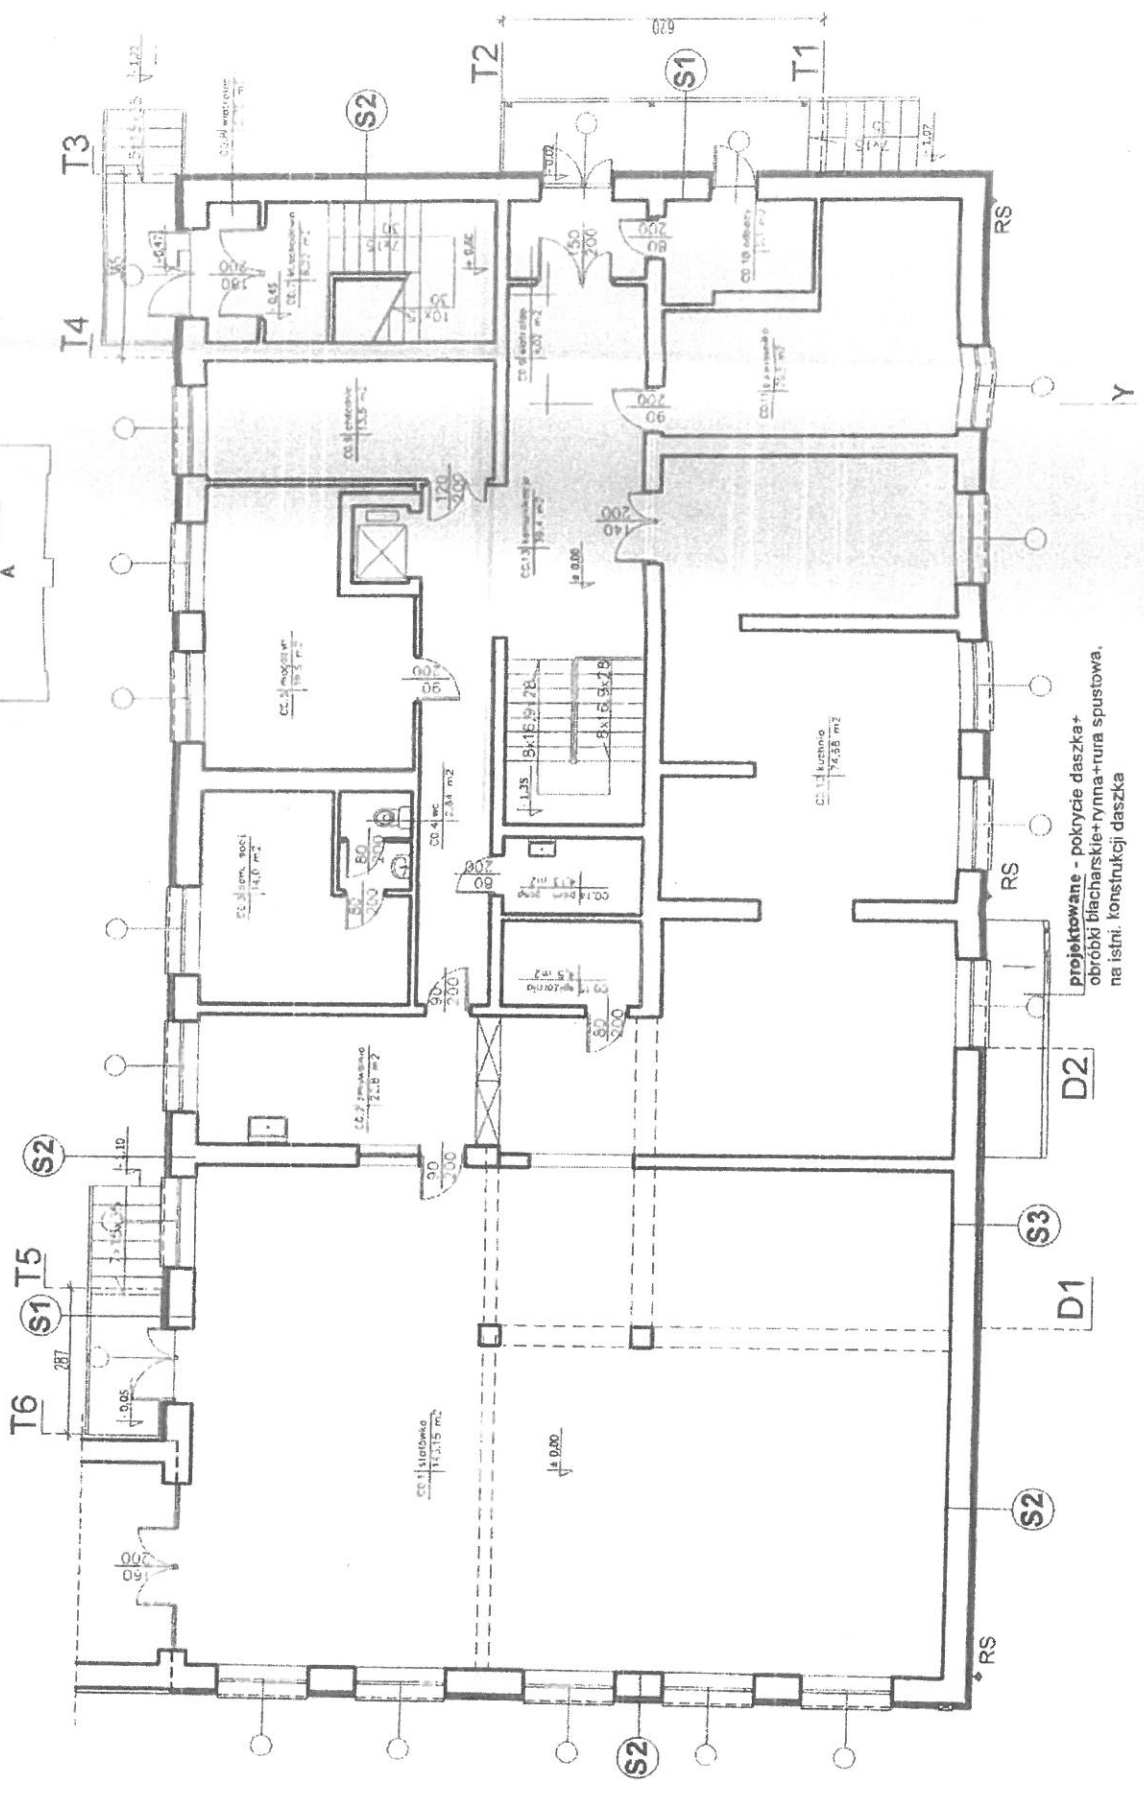

projektowane - pokrycie daszka +
 obróbki blacharskie+rymna+rura spustowa,
 na istniej. konstrukcji daszka