


ZMIANA MIEJSCOWEGO PLANU OGÓLNEGO ZAGOSPODAROWANIA PRZESTRZENNEGO GMINY MICHAŁOWO

SKALA 1 : 10 000

1. MICHAŁOWO

LOKALIZACJA PODLASKIEGO REGIONALNEGO LOTNISKA W REJONIE WSI TOPOLANY - POTOKA - TYLWICA

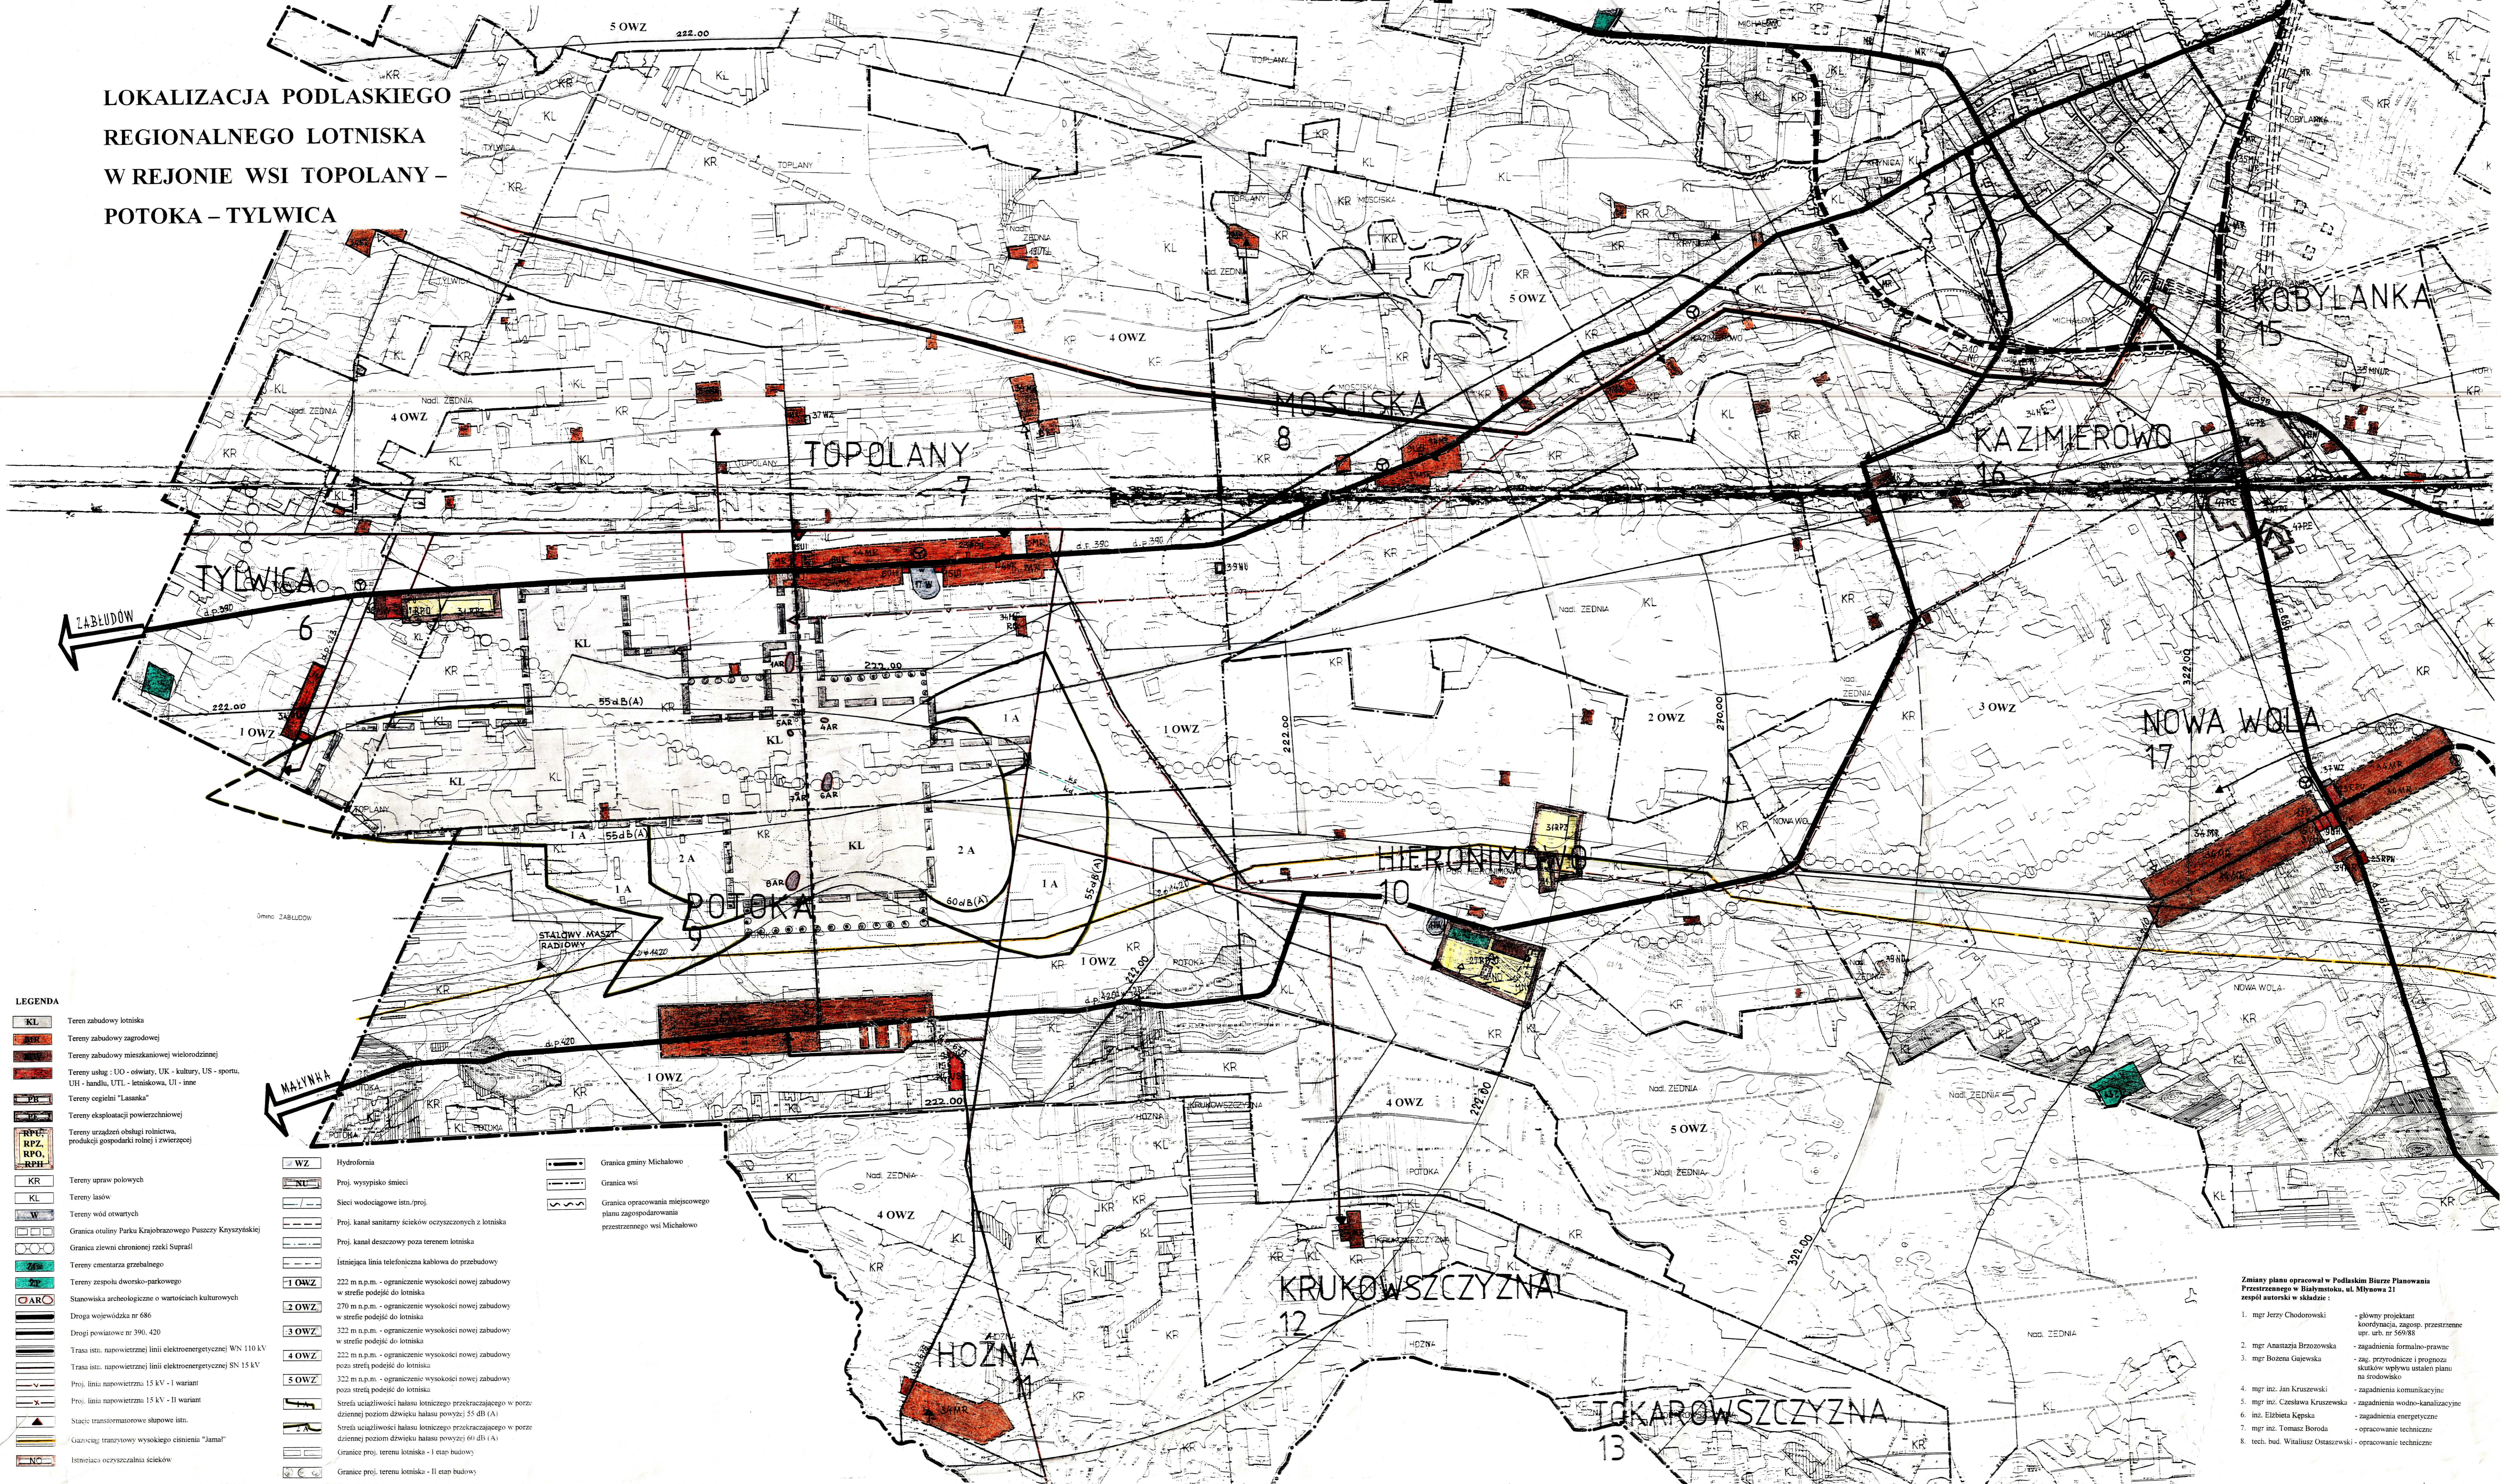

LEGENDA

- Teren zabudowy lotniska
- Teren zabudowy zagrodowej
- Teren zabudowy mieszkaniowej wielorodzinnej
- Tereny usług : UO - oświaty, UK - kultury, US - sportu, UH - handlu, UTI - lotniskowa, UI - inne
- Tereny ogólnie "Lasanka"
- Tereny eksploatacji powierzchniowej
- Tereny urządzeń obsługi rolnictwa, produkcji gospodarki rolnej i zwierzęcej
- Tereny upraw polowych
- Tereny lasów
- Tereny wód otwartych
- Granica otuliny Parku Krajobrazowego Puszczy Knyszyńskiej
- Granica zieleni chronionej rzeki Supraśl
- Tereny cmentarza grzebalnego
- Tereny zespołu dworsko-parkowego
- Stanowiska archeologiczne o wartościach kulturowych
- Droga wojewódzka nr 686
- Drogi powiatowe nr 390, 420
- Trasa istn. napowietrznej linii elektroenergetycznej WN 110 kV
- Trasa istn. napowietrznej linii elektroenergetycznej SN 15 kV
- Proj. linia napowietrzna 15 kV - I wariant
- Proj. linia napowietrzna 15 kV - II wariant
- Stacja transformatorowa słupowa ltn.
- Głazęcy; tranzytowy wysokiego ciśnienia "Jamal"
- Istniejąca oczyszczalnia ścieków

- Hydrofornia
- Proj. wysypisko śmieci
- Sieci wodociągowe ltn.(proj.)
- Proj. kanał sanitarny ścieków oczyszczonych z lotniska
- Proj. kanał deszczowy poza terenem lotniska
- Istniejąca linia telefoniczna kablowa do przebudowy
- 222 m n.p.m. - ograniczenie wysokości nowej zabudowy w strefie podległej do lotniska
- 270 m n.p.m. - ograniczenie wysokości nowej zabudowy w strefie podległej do lotniska
- 322 m n.p.m. - ograniczenie wysokości nowej zabudowy w strefie podległej do lotniska
- 222 m n.p.m. - ograniczenie wysokości nowej zabudowy poza strefą podległą do lotniska
- 322 m n.p.m. - ograniczenie wysokości nowej zabudowy poza strefą podległą do lotniska
- Sretna uciążliwości hałasu lotniskowego przekraczającego w porze dziennej poziom dźwięku hałasu powyżej 55 dB (A)
- Sretna uciążliwości hałasu lotniskowego przekraczającego w porze dziennej poziom dźwięku hałasu powyżej 60 dB (A)
- Granice proj. terenu lotniska - I etap budowy
- Granice proj. terenu lotniska - II etap budowy

- Granica gminy Michałowo
- Granica wsi
- Granica oparcowania miejscowego planu zagospodarowania przestrzennego wsi Michałowo

Zmiany planu opracował w Podlaskim Biurze Planowania Przestrzennego w Białymstoku, ul. Miłkowska 21 zespół autorski w składzie :

1. mgr Jerzy Chodorowski - główny projektant
2. mgr Anasztazja Brzozowska - koordynacja, zapis, przestrzenne
3. mgr Bożena Gałęwska - zagadnienia formalno-prawne
4. mgr inż. Jan Krukowski - zagadnienia komunikacyjne
5. mgr inż. Czesława Krużewska - zagadnienia wodno-kanalizacyjne
6. inż. Elżbieta Kępska - zagadnienia energetyczne
7. mgr inż. Tomasz Boroda - ograniczenia techniczne
8. tech. rad. Witold Ostaszewski - opracowanie techniczne