


Szkic orientacyjny

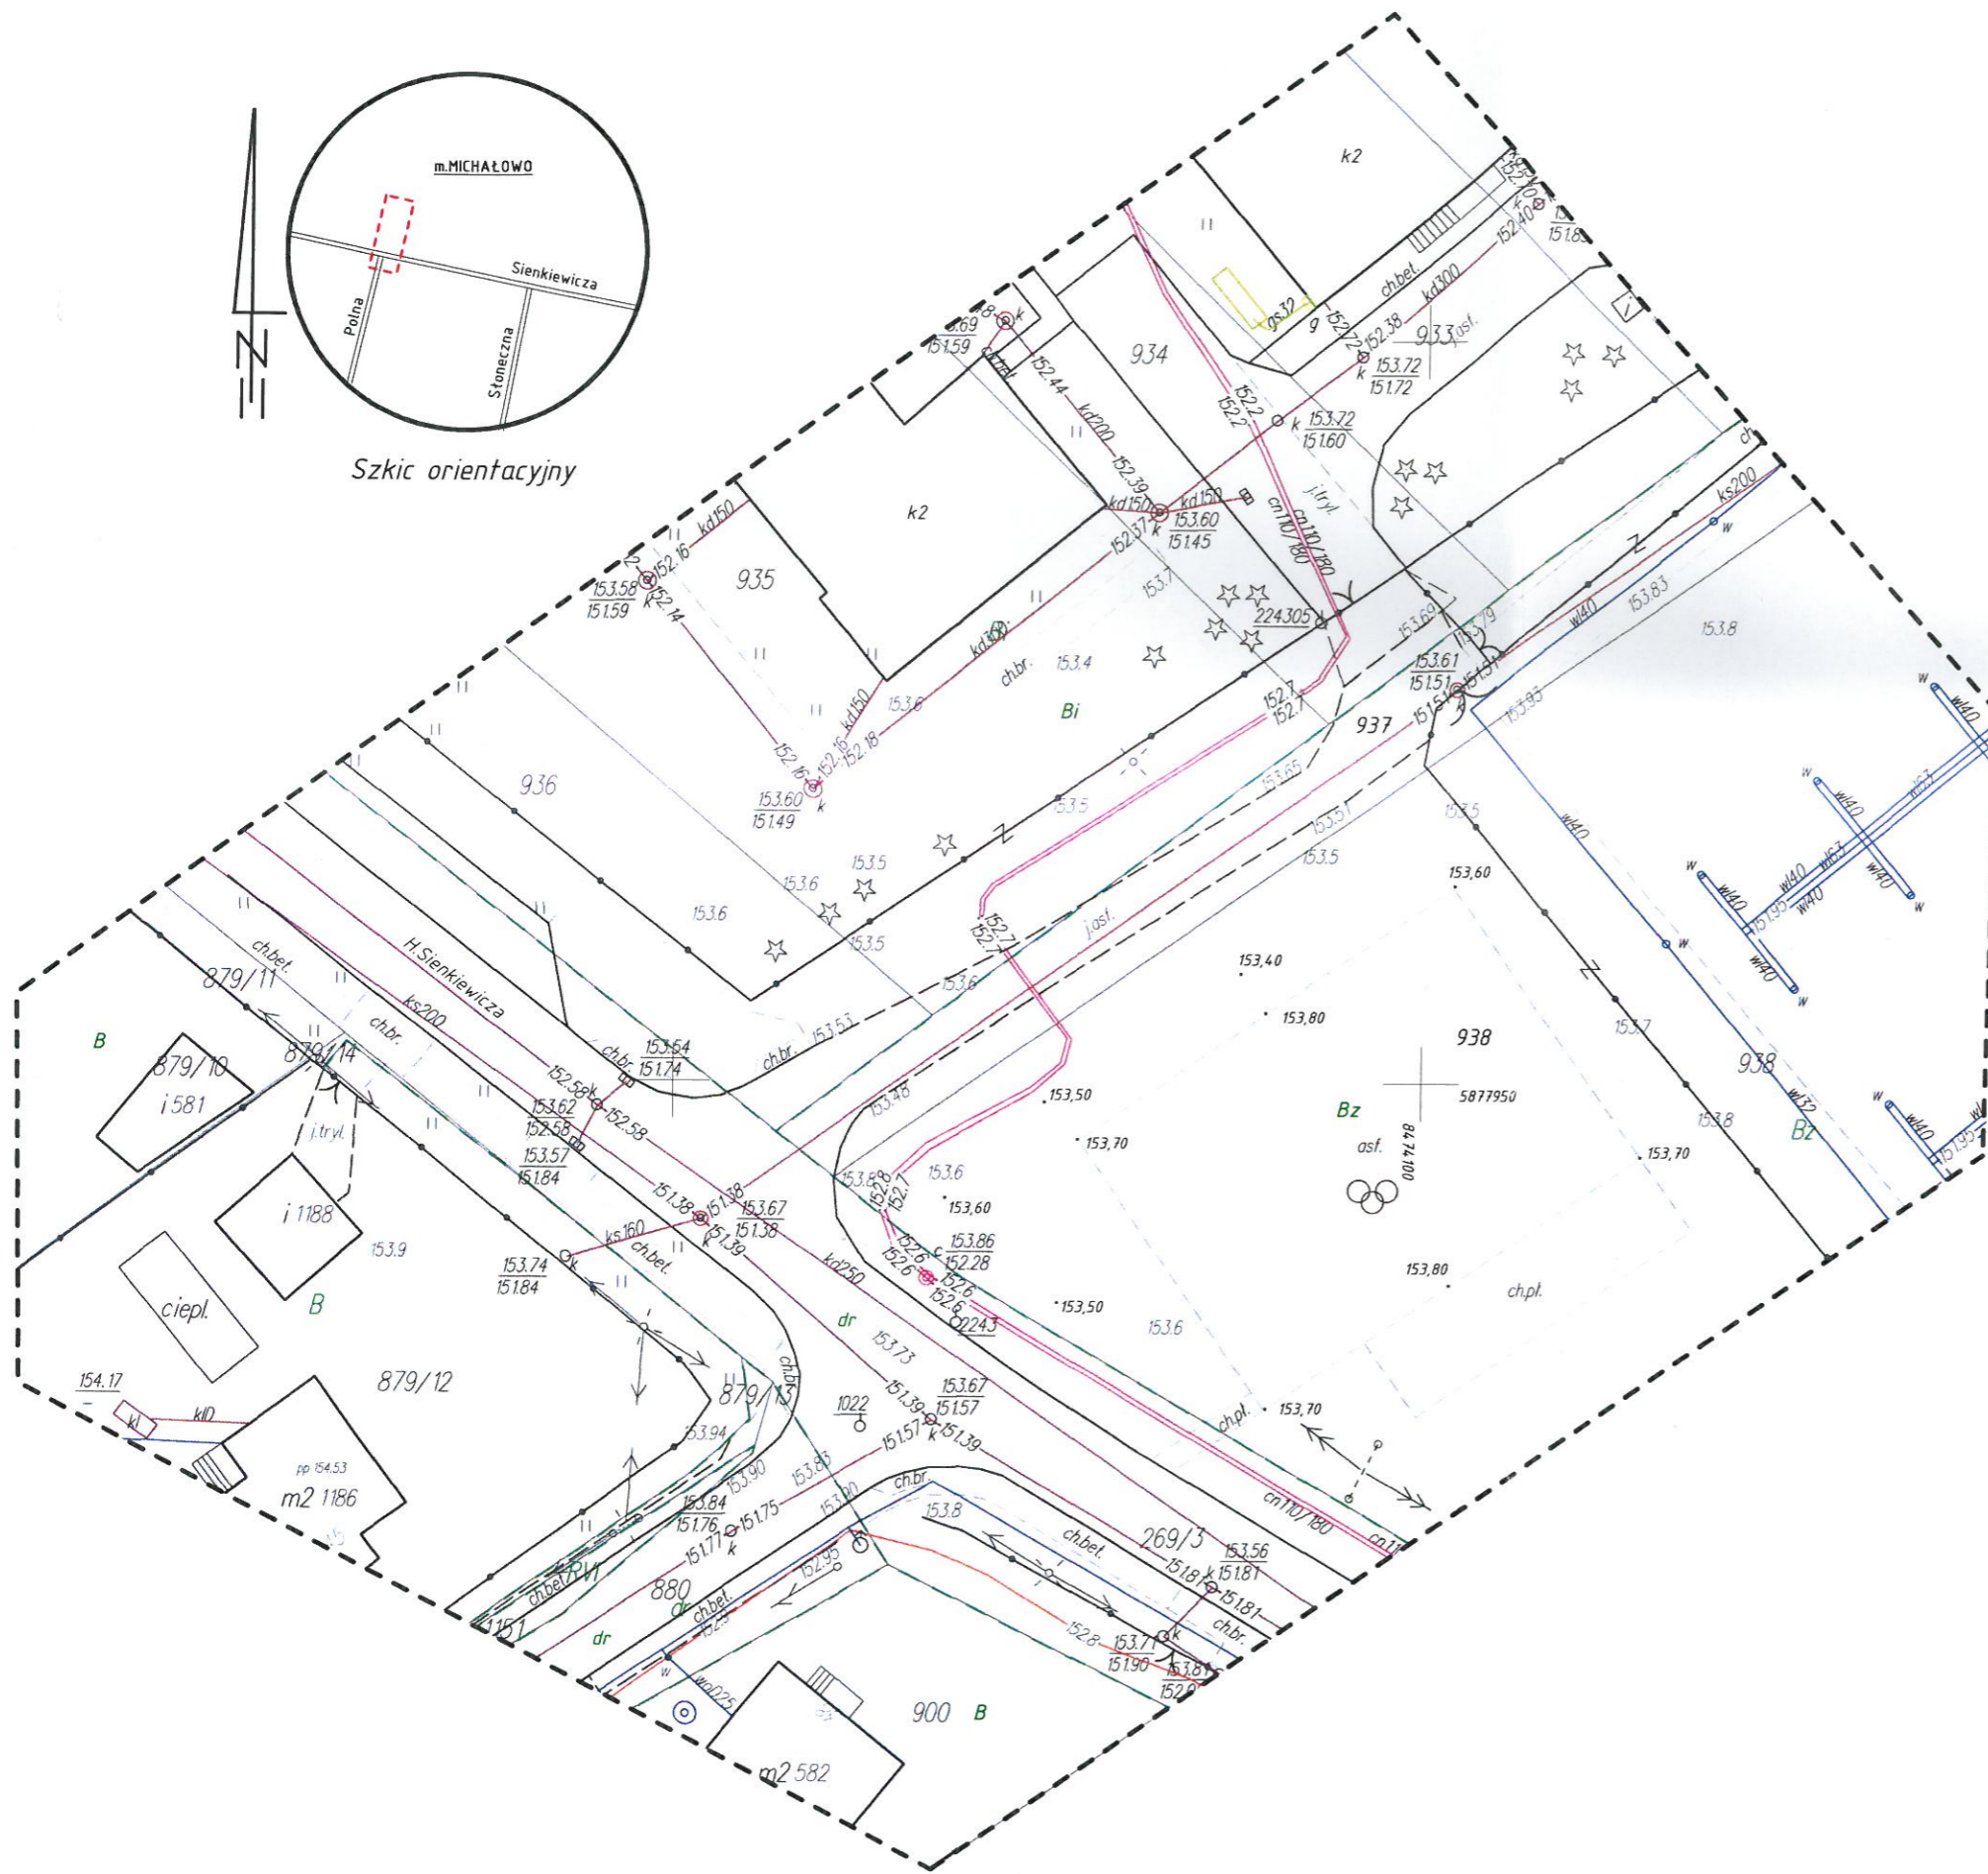

MAPA DO CELÓW PROJEKTOWYCH		
data opracowania mapy 18.11.2016 ark.mapy zas. 8.191.17.14.2.2		
Oznaczenie kancelaryjne zgłoszenia pracy geodezyjnej (KERG)		Nr Rob. Wyk. 146/2016
Miejscowość		MICHAŁOWO dz. 938
Jednostka ewidencyjna	identyfikator	200207 4
	nazwa	Michałowo
Obręb ewidencyjny	identyfikator	200207 4.0029
	nazwa	Michałowo
Skala mapy		1:500
Nazwa układu współrzędnych	prostokątnych płaskich	"2000"
	wysokościowych	KRONSTADT 60
Oznaczenie granic obszaru który był przedmiotem aktualizacji		-----
"Wykonanie niniejszej mapy było poprzedzone ustaleniami dotyczącymi ewentualnych służebności gruntowych obciążających grunty położone w granicach projektowanej inwestycji budowlanej:		nie badano
Oznaczenie i symbol konturu użytku gruntowego który nie jest ujawniony w bazie danych ewidencji gruntów i budynków		-----
EAST-GEO USŁUGI GEODEZYJNO-KARTOGRAFICZNE Paweł Krasowski 15-027 Białystok, ul. Ogrodowa 31 lok. 12 tel. 531 991 002, tel. 609 022 650 NIP 543-204-94-12, REG.200768918 NAZWA / imię i nazwisko Wykonawcy podpis osoby reprezentującej WYKONAWCĘ		GEODETA UPRAWNIONY <i>Tomasz Łęzewski</i> nr upr. 21059 Imię i nazwisko nr uprawnień podpis geodety uprawnionego który opracował mapę

W ZAKRESIE OPRAWOWANIA NIE WYSTĘPUJĄ PUNKTY OSNOWY III KLASY

Poświadczam, że niniejszy dokument został opracowany w wyniku prac geodezyjnych i kartograficznych, których rezultaty zawiera operat techniczny wpisany do ewidencji materiałów państwowego zasobu geodezyjnego i kartograficznego

Organ prowadzący zasób geodezyjny i kartograficzny	STAROSTA POWIATU BIAŁOSTOCKIEGO
Identyfikator ewidenc. materiału zasobu	P.2002-2016 6339
Data wpisania operatu technicz. do ewidencji materiałów zasobu	13. 12. 2016
imię i Nazwisko osoby reprezentującej organ	<i>[Signature]</i> inż. Andrzej Kapica Inspektor w Wydziale Opieki, Katastru i Nieruchomości