


# PLAN SYTUACYJNY SKALA 1:1000

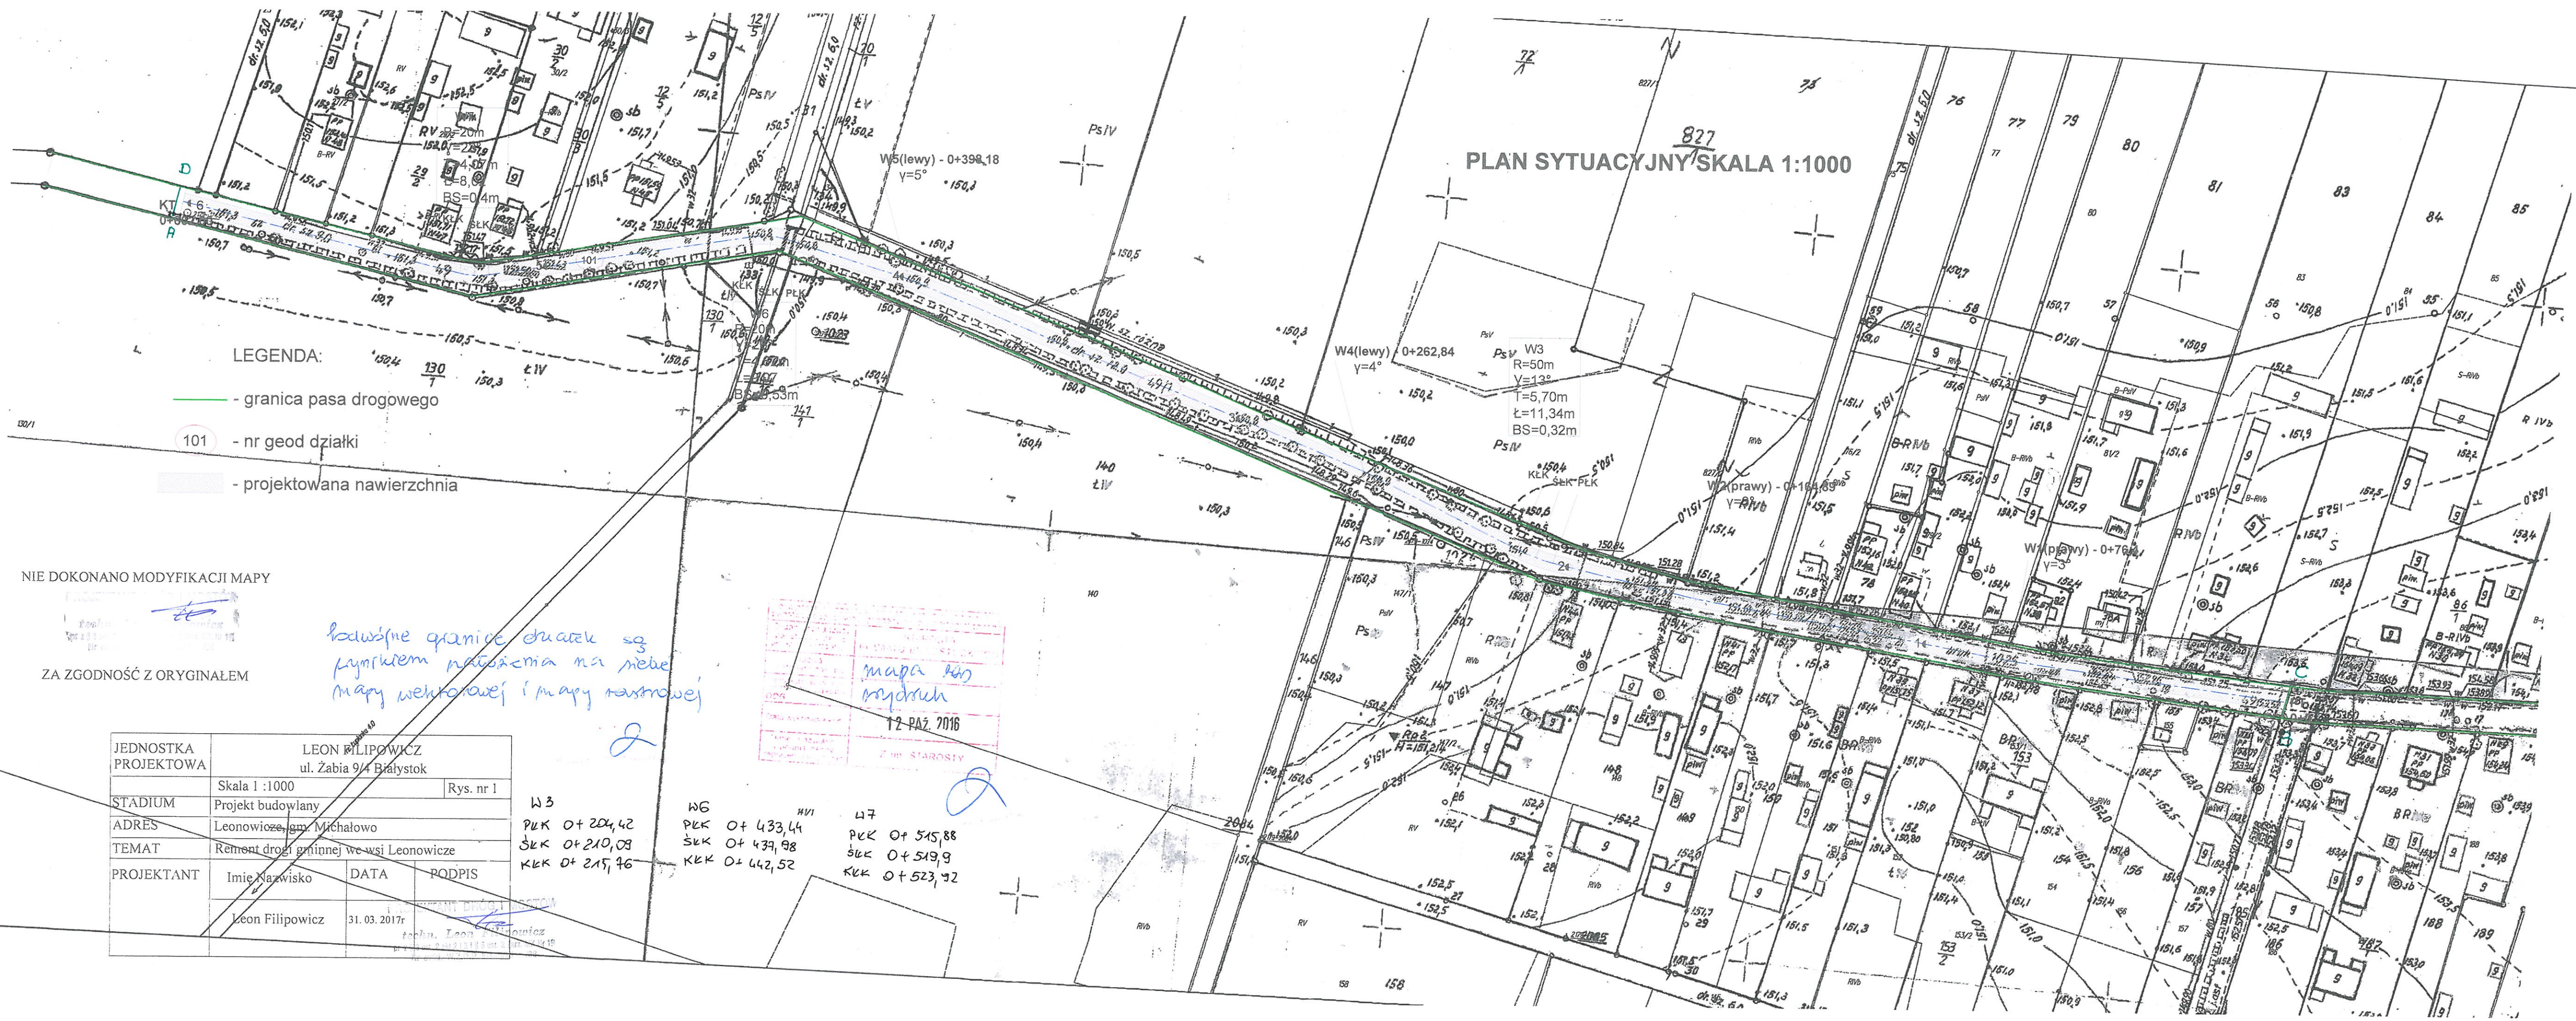

- LEGENDA:**
- - granica pasa drogowego
  - 101 - nr geod. działki
  - projektowana nawierzchnia

NIE DOKONANO MODYFIKACJI MAPY

ZA ZGODNOŚĆ Z ORYGINAŁEM

*starsze granice działek są  
punktem nawiązania na niebie  
mapy wektorowej i mapy rastrowej*

mapa 101  
miejsc  
12 PAŹ 2016  
Z M. STAROSZY

JEDNOSTKA PROJEKTOWA	LEON FILIPOWICZ ul. Żabia 9/4 Białystok		
STADIUM	Skala 1:1000	Rys. nr 1	
ADRES	Leonowice, gm. Michałowo		
TEMAT	Remont drogi gminnej we wsi Leonowice		
PROJEKTANT	Imię Nazwisko	DATA	PODPIS
	Leon Filipowicz	31.03.2017r	<i>[Signature]</i>

**W3**  
 PKK 0+204,42  
 SKK 0+210,09  
 KKK 0+215,46  
  
**W6**  
 PKK 0+433,44  
 SKK 0+439,98  
 KKK 0+442,52  
  
**W7**  
 PKK 0+515,88  
 SKK 0+519,9  
 KKK 0+523,92