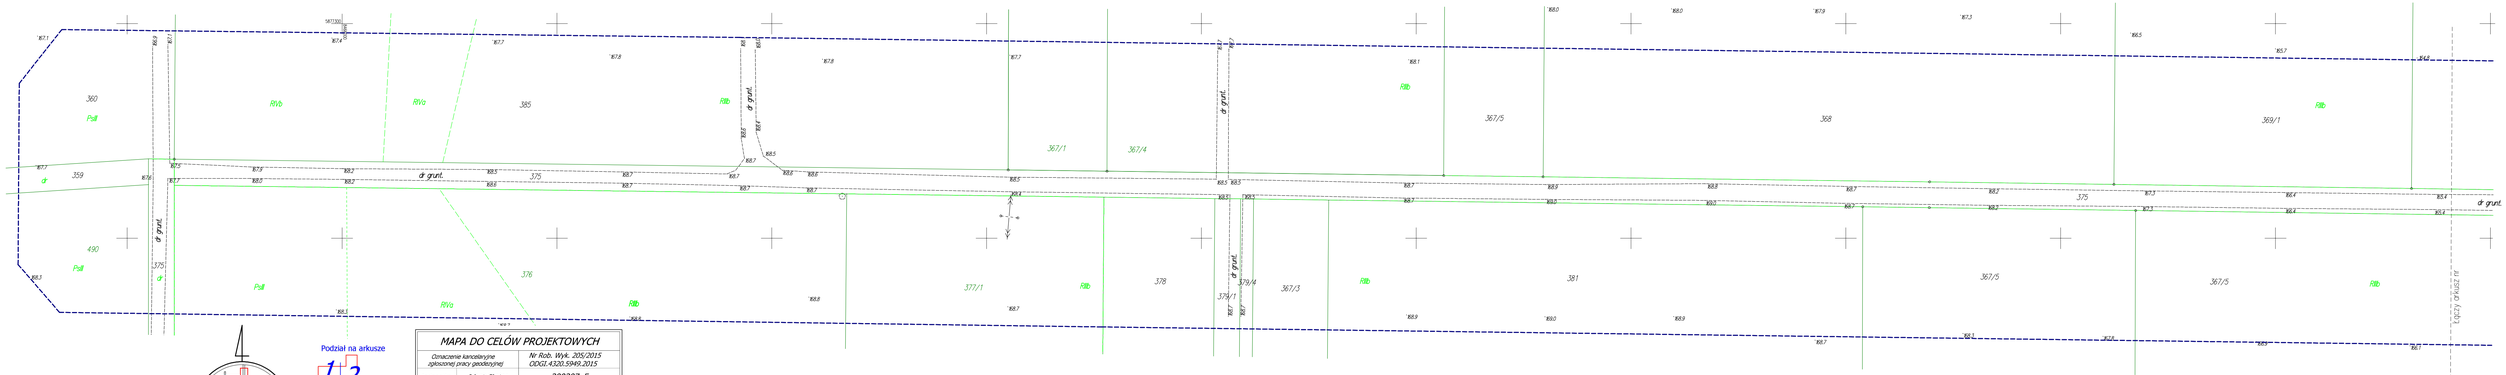

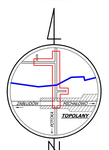

SZKIC ORIENTACJI

Podział na arkusze

Arkusz mapy nr

MAPA DO CELÓW PROJEKTOWYCH

Oznaczenie kancelaryjne zgłoszonej pracy geodezyjnej		Nr Rob. Wyk. 205/2015 ODGI.4320.5949.2015
Jednostka ewidencyjna	Identyfikator	200207_5
	Nazwa	Michałowo
Obręb ewidencyjny	Identyfikator	200207_5.0049
	Nazwa	TOPOLANY
Skala mapy		1:500
Nazwa układu współrzędnych	Prostokątnych płaskich	2000
	wysokościowych	KRONSZTADT 60
Oznaczenie granic obszaru, który był przedmiotem aktualizacji		- - - - - -

Oznaczenia i informacje o aktualizacjach granicznych (granice działek ewidencyjnych, granice obrębów ewidencyjnych i granice jednostek ewidencyjnych)

Wykonane niniejszej mapy nie było podstawą do wprowadzenia zmian w granicach nieruchomości gruntowych oraz/albo w granicach jednostek ewidencyjnych, obrębów ewidencyjnych oraz/albo w granicach projektowanej inwestycji budowlanej.

Oznaczenie i symbol kontaru użytku gruntowego, który nie jest zgodny z tłem poszczególnych ewidencji gruntów i budynków

Data opracowania mapy: 05.12.2023 r.

Arkusz mapy: 1, 2, 3, 4

AAA, mapy zas.:R.191.16.14-4 R.191.16.15.3 R.191.16.20.1 R.191.16.20.3

Podlaskie Biuro Geodezji Sp. z o.o.
ul.J.K.Branickiego 15, 15-085 Białystok

Nazwa i/lub/adres(y) dane i podpis osoby reprezentującej wykonawcę

pieczęć (imię i nazwisko, nr uprawnień, nr ewid. data i podpis projektu uprawnionego, jeśli posiadał nadz.)

Informacje o punktach osnowy podstawowej i szczegółowej występującej w granicach opracowania w zakresie oznaczonym nie wystąpiły punkty osnowy (II st.)