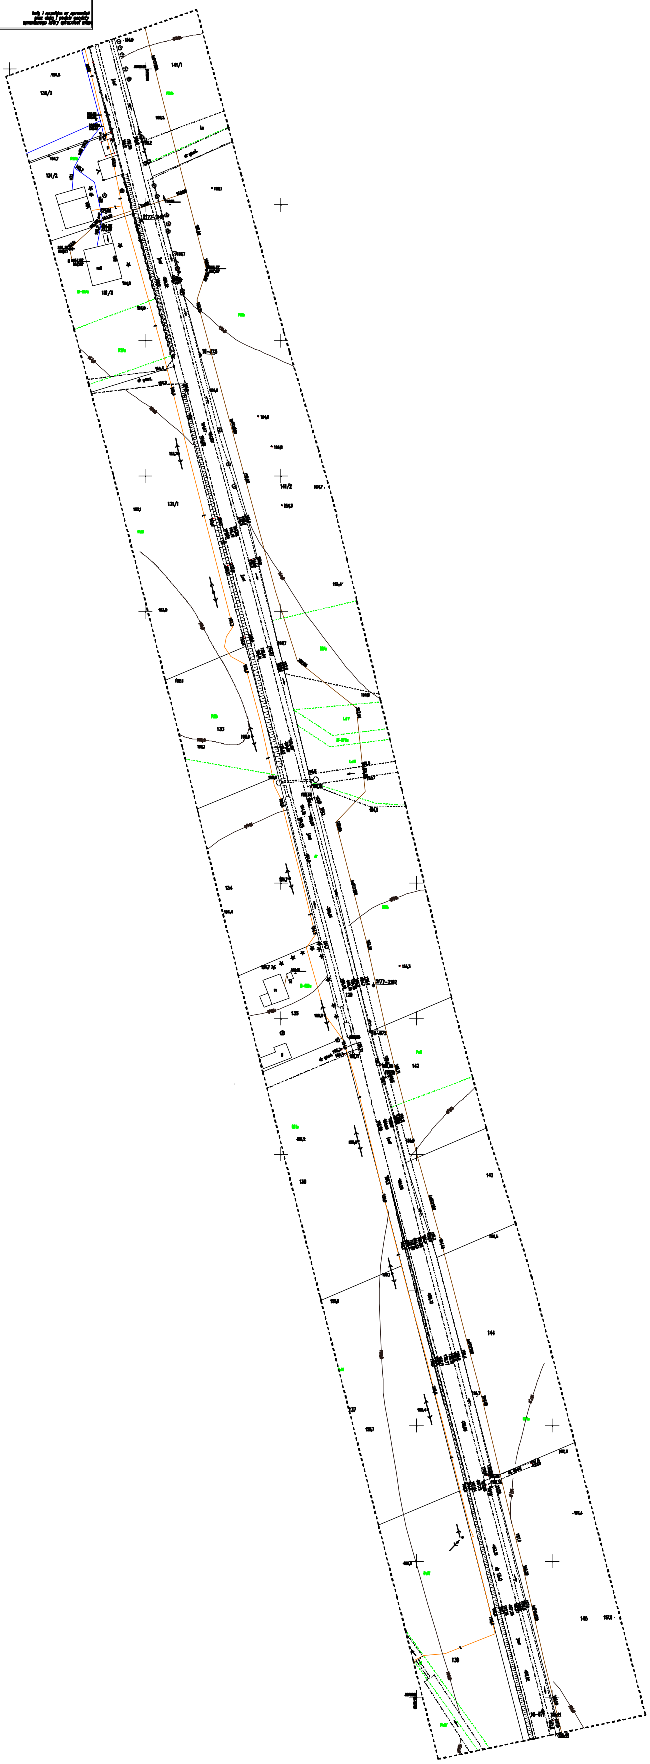MAPA DO CELÓW PROJEKTOWYCH		
data opracowania mapy 05.05.2016r.		ark.mapy zas. 6.191.17.18.4.2 6.191.17.18.4.4, 6.191.17.23.2.2
Nr Rob. Wyk. 59/2016		
Miejscowość		Kazimierowo
Jednostka ewidencyjna	identyfikator	200207_5
	nazwa	gm. Michałowo
Obręb ewidencyjny	identyfikator	200207_5.0018
	nazwa	Kazimierowo
Skala mapy		1:500
Nazwa układu współrzędnych	prostokątnych płaskich	"2000"
	wysokościowych	KRONSZTADT 60
Oznaczenie granic obszaru który był przedmiotem aktualizacji		----------
[illegible]		NIE BADANO
[illegible]		--------
[illegible]		[illegible]