



5870800
848550

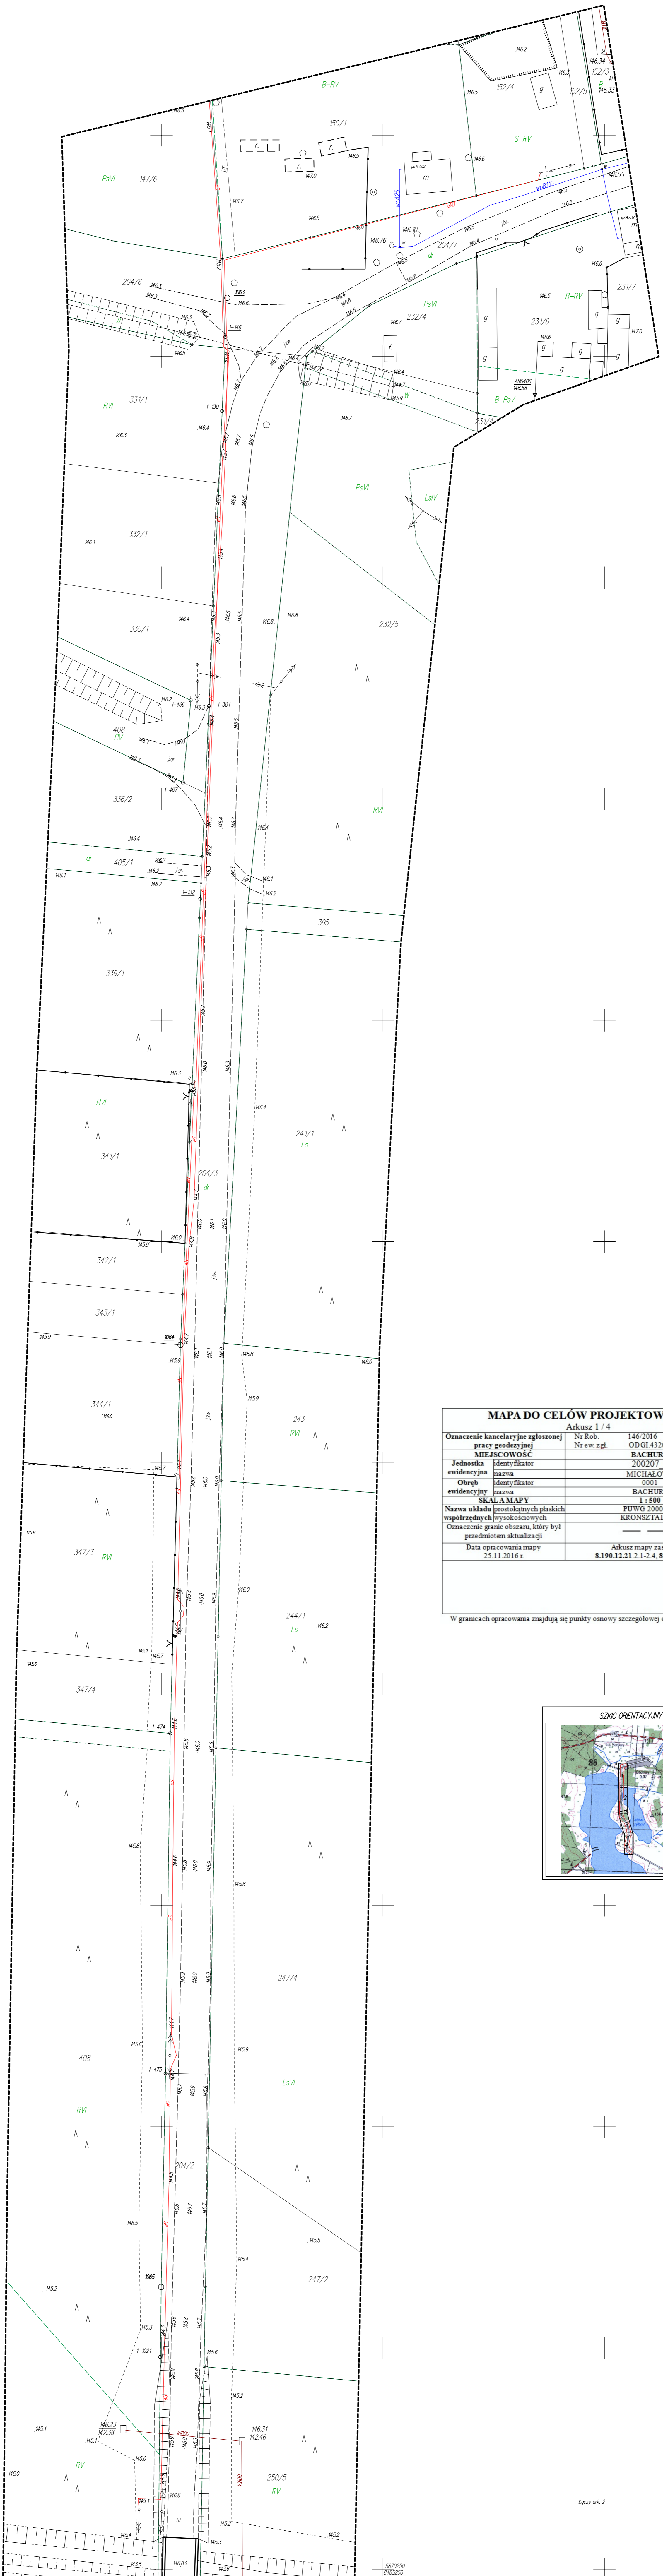

MAPA DO CELÓW PROJEKTOWYCH		
Arkusz 1 / 4		
Oznaczenie kancelaryjne zgłoszonej pracy geodezyjnej	Nr Rob.	146/2016
	Nr ew. zgl.	ODGI.4320.6099.2016
MIEJSCOWOŚĆ BACHURY		
Jednostka ewidencyjna	identyfikator	200207_5
	nazwa	MICHAŁÓWO
Obręb ewidencyjny	identyfikator	0001
	nazwa	BACHURY
SKALA MAPY 1 : 500		
Nazwa układu współrzędnych płaskich	PUWG 2000 (24)	
Nazwa układu wysokościowych	KRONSZTADT 60	
Oznaczenie granic obszaru, który był przedmiotem aktualizacji	---	
Data opracowania mapy	Arkusze mapy zasadniczej	
25.11.2016 r.	8.190.12.21.2.1-2.4, 8.190.19.21.4.1-4.2	

W granicach opracowania znajdują się punkty osnowy szczegółowej o numerach: 1063, 1065

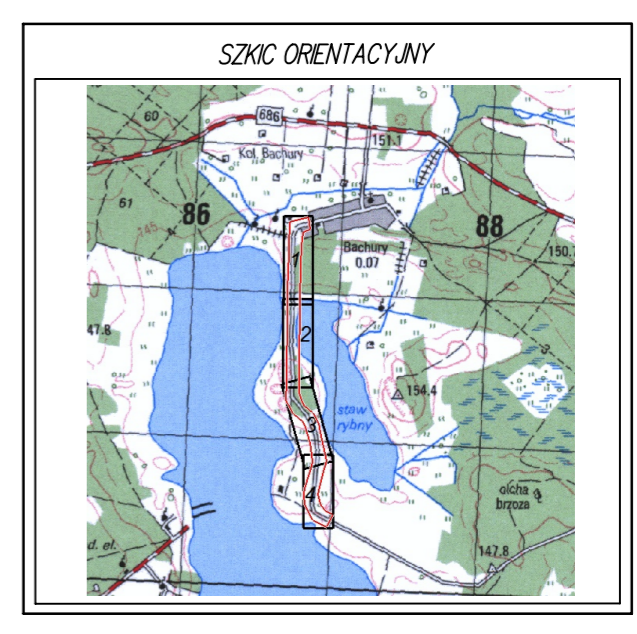

Łączy ark. 2

Łączy ark. 2

5870250
8485250